


调整前

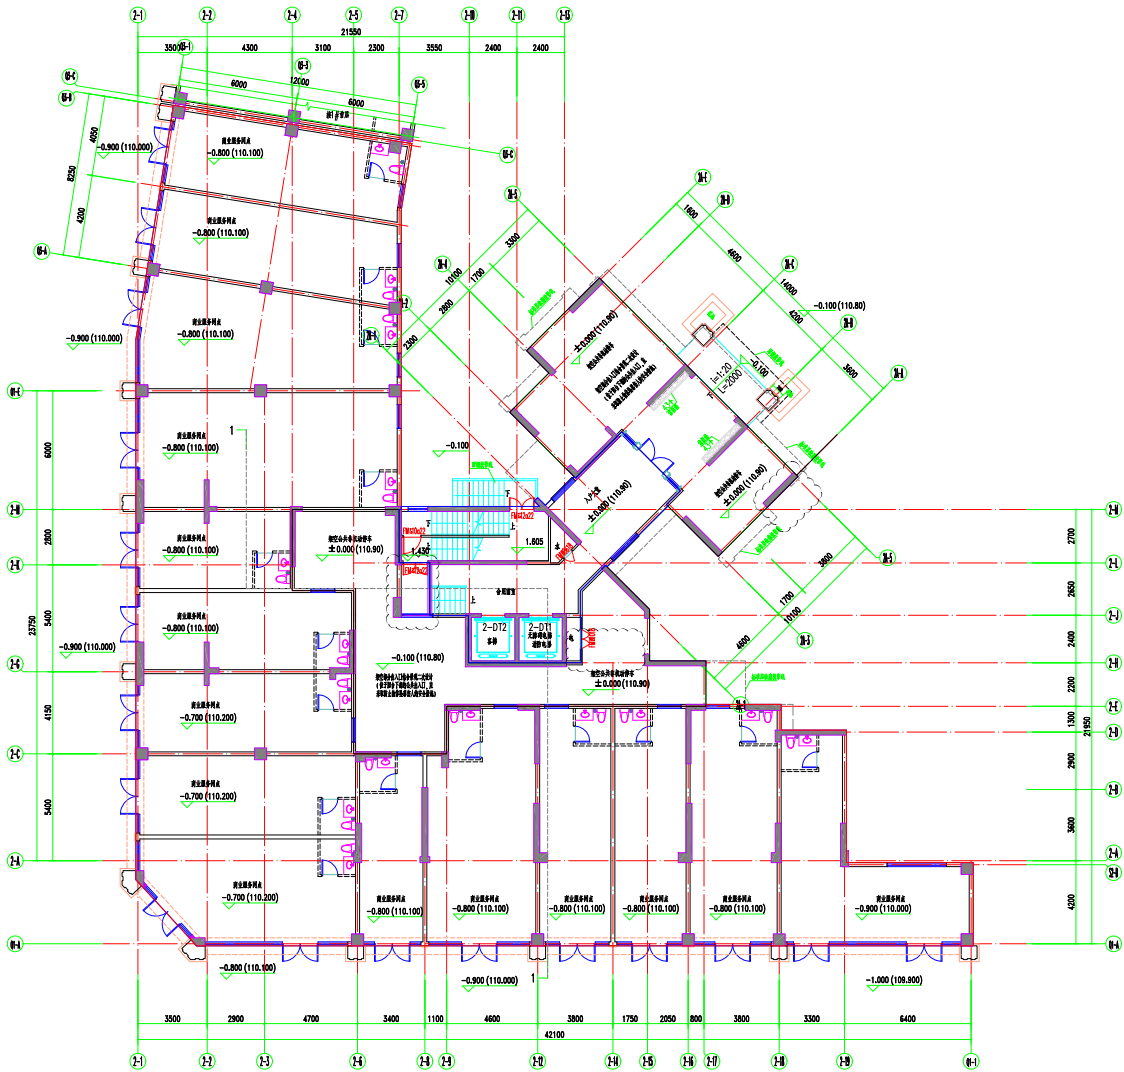

一层平面图 1:100

注册章

施工图审查专用章

防火设计审查小组审核专用章

工程设计出图专用章

位置示意图

名称	规格	材料
1. 1	H	H=0.050
2. 2	H	H=0.050
3. 3	H=0.020(100)	H=0.400
4. 4	H=0.020(100)	H=0.100
5. 5	H=0.030(100)	H=0.100
6. 6	H	H=0.050
7. 7	H=0.020	H=0.050


版次
NO. 1
日期
2023.04.04
设计
方震

建设单位
兴宁市兴融房地产开发有限公司
项目名称
万象天宸
工程名称
2栋
工程代号
GD-23-01
职责
姓名
签署
项目负责人
周玉凯
专业负责人
周玉凯
审核
叶荣
校对
方仕友
设计
方震

图名
图别
建筑
图号
GD-23-01
比例
1:100
SCALE
日期
2023.04.04
DATE

北京世纪中天国际
建筑设计有限公司
BEIJING CENTURY PEAK INTERNATIONAL
ARCHITECTURE DESIGNING CO.,LTD.
设计资质等级: 甲级 证书号 AW111010539

调整后

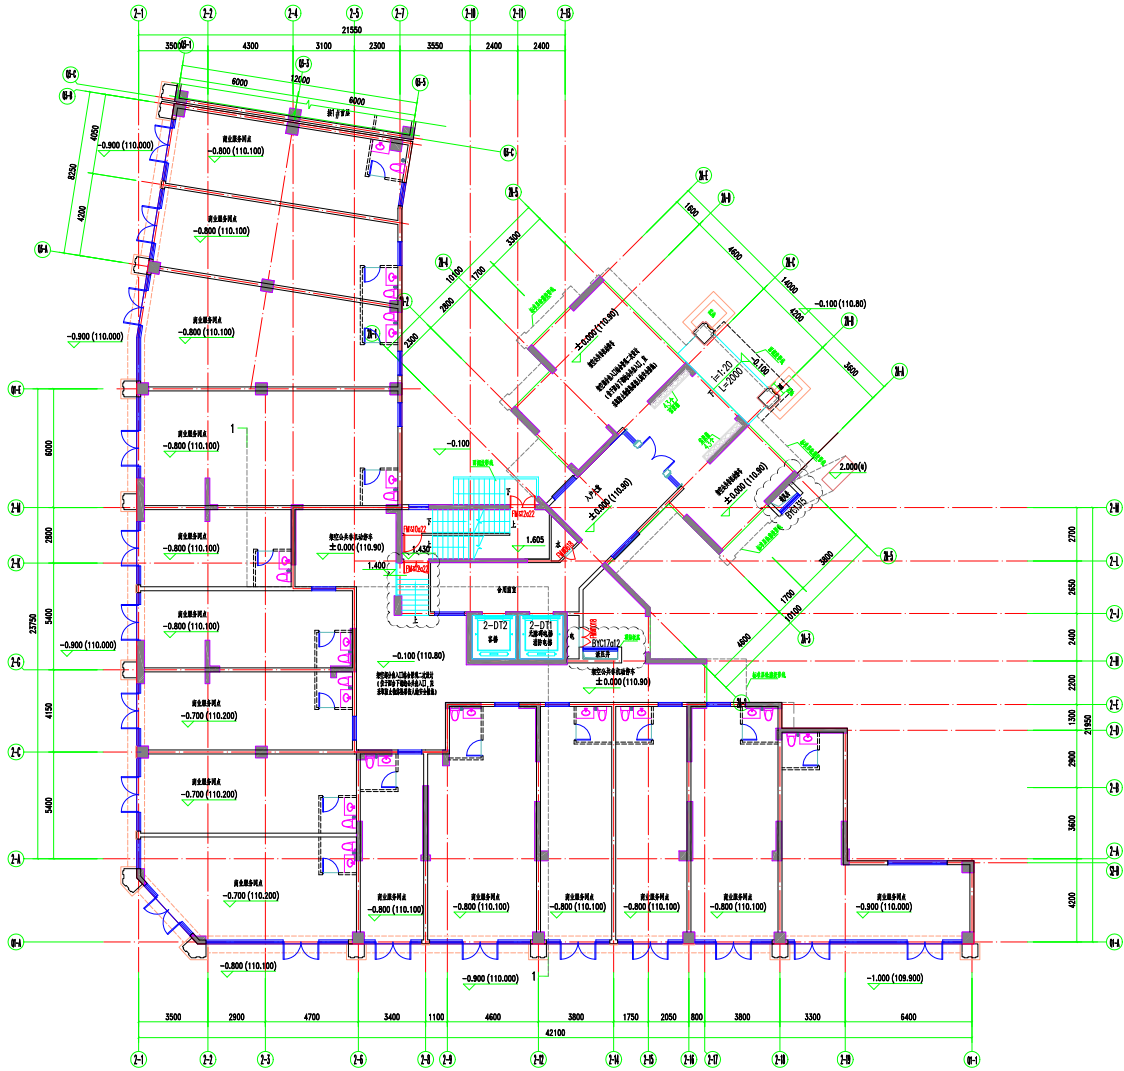

一层平面图 1:100

项目负责人	周玉凯		建设单位	兴宁市兴融房地产开发有限公司	工程代号	GD-23-01		
专业负责人	周玉凯		项目名称	万象天宸	建(构)筑物编号或名称	2栋		
审核	叶荣		北京世纪中天国际建筑设计有限公司 BEIJING CENTURY PEAK INTERNATIONAL ARCHITECTURE DESIGNING CO.,LTD 设计资质等级：甲级 证书号AW111010539			图号	JB-15	
校对	方仕友					更改日期	2025.9.11	
修改人	方震					1	1	附页共 0 页
设计更改通知单								