


建筑			暖通		
结构			给排水		
电气			工艺		
通信			自控		

调整前

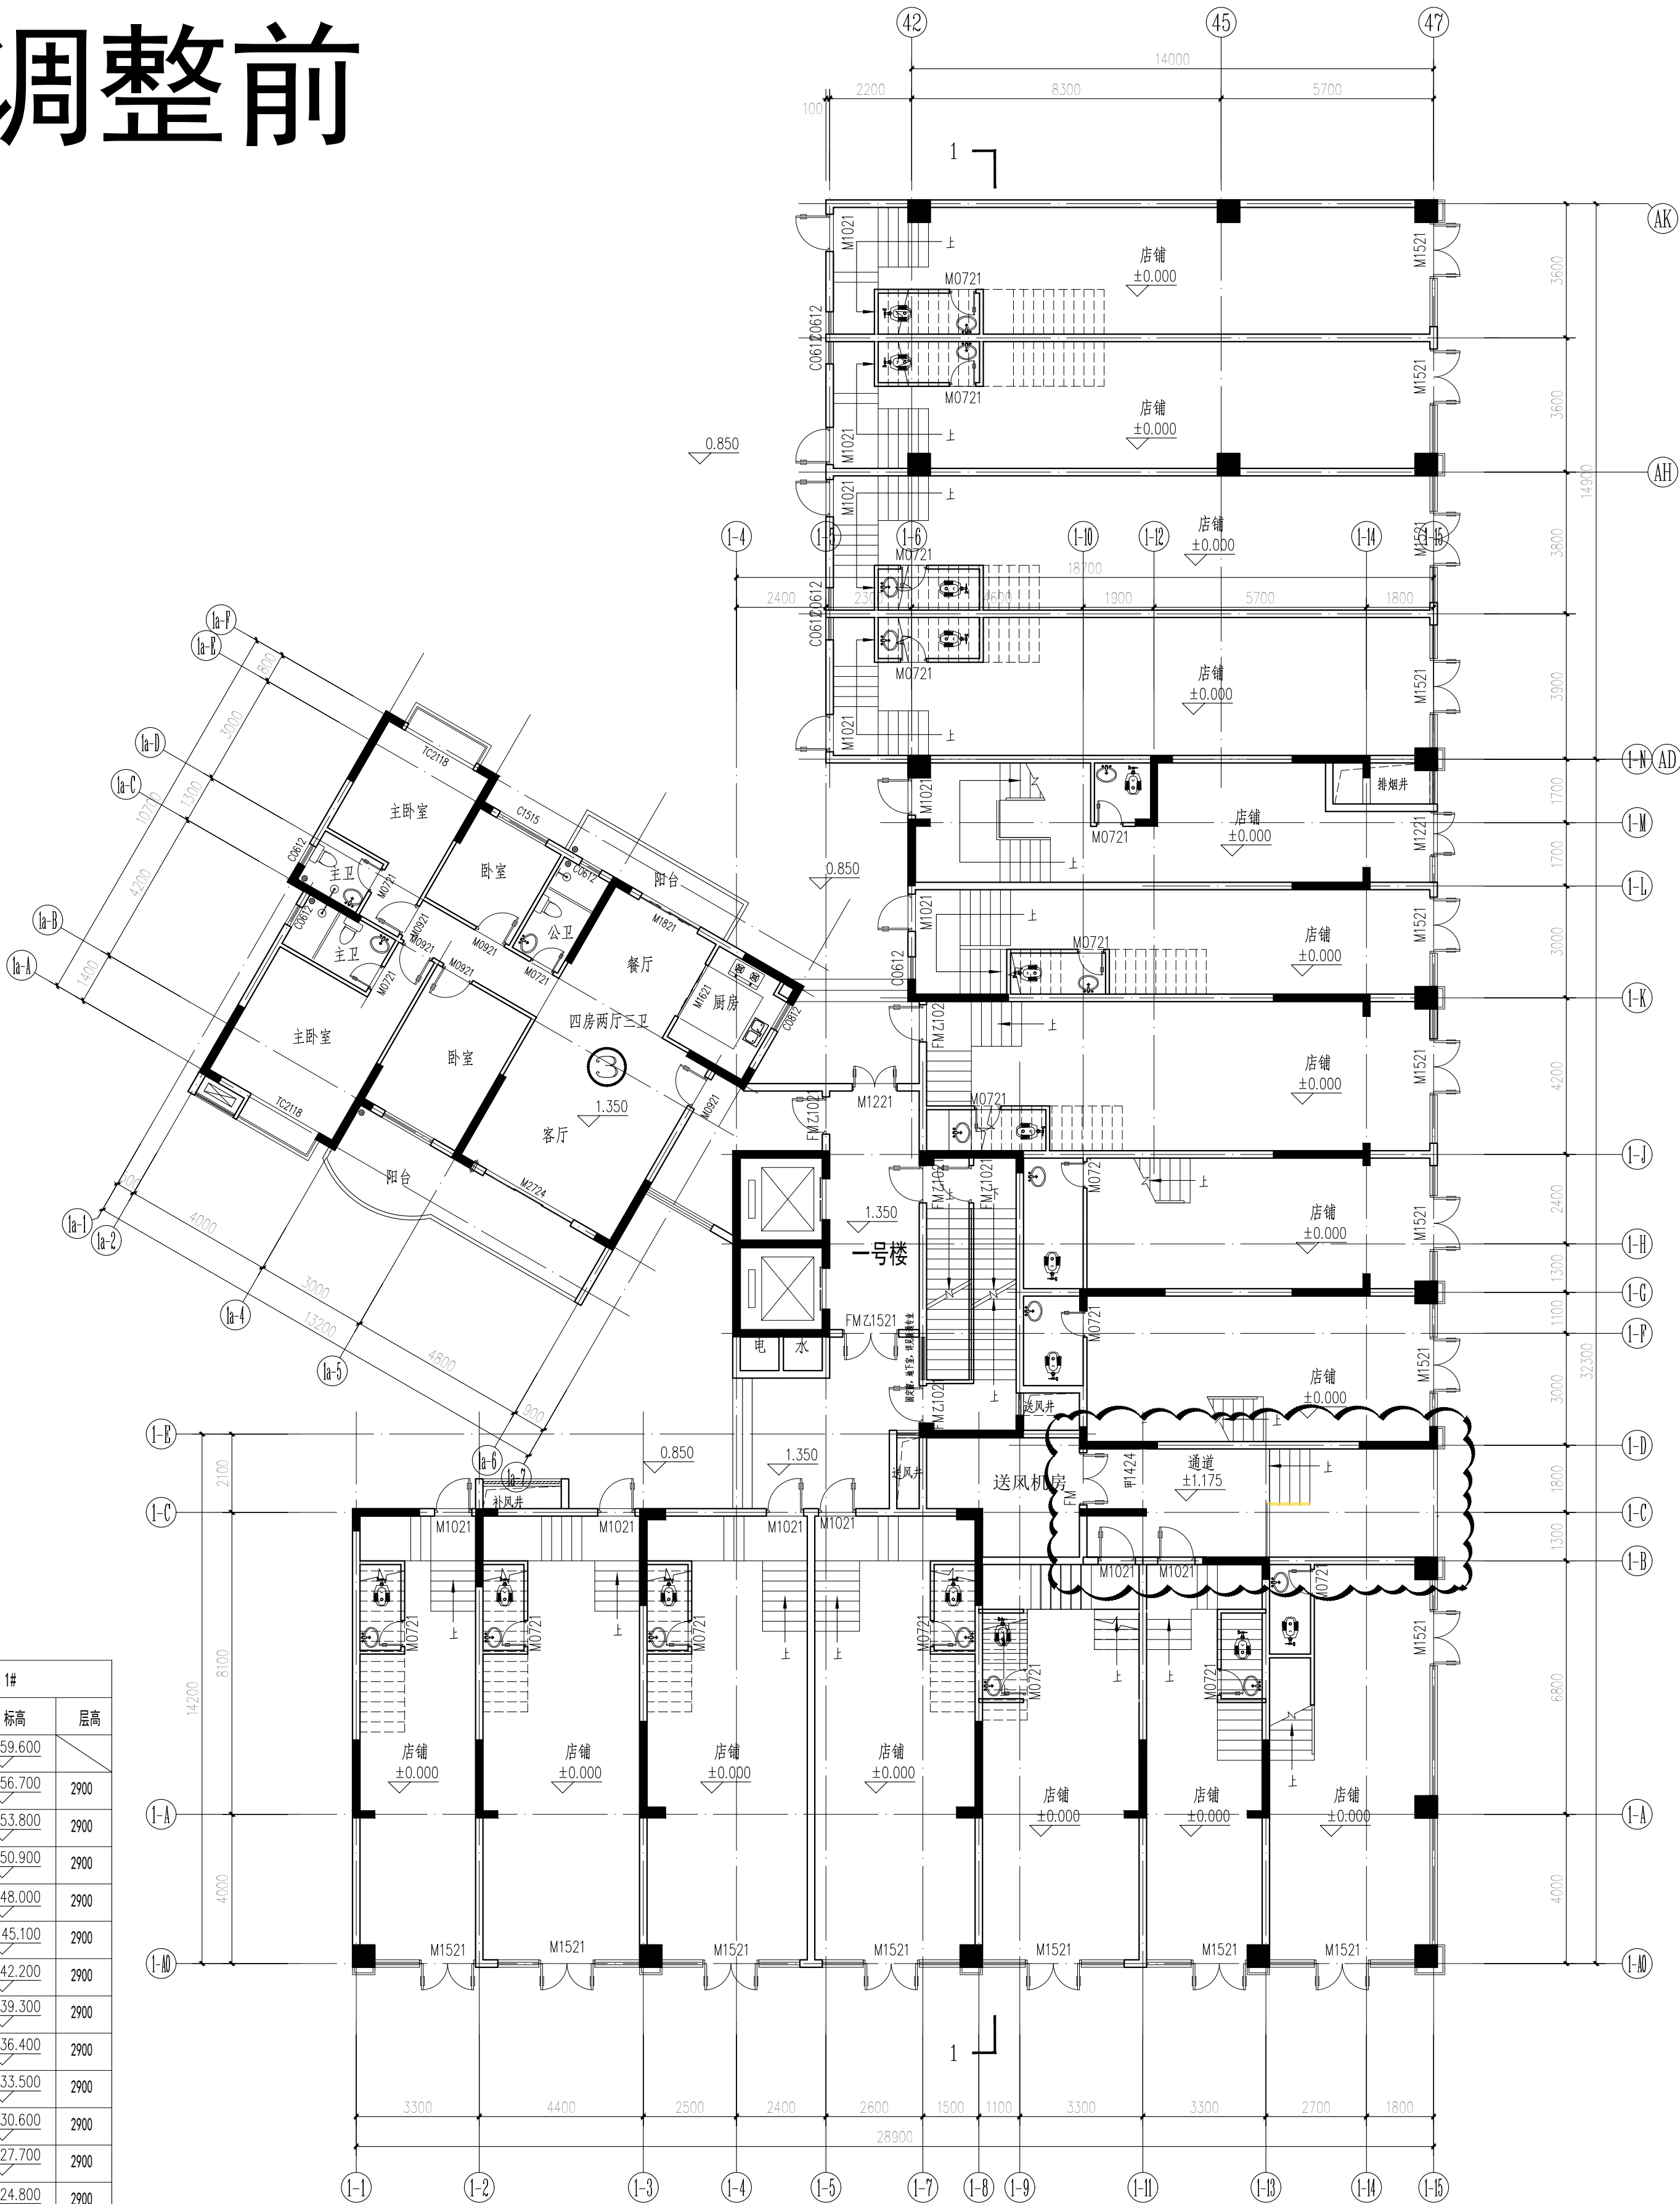

1#		
楼层	标高	层高
楼梯间顶	59.600	2900
天面层 (楼梯间)	56.700	
19F	53.800	2900
18F	50.900	2900
17F	48.000	2900
16F	45.100	2900
15F	42.200	2900
14F	39.300	2900
13F	36.400	2900
12F	33.500	2900
11F	30.600	2900
10F	27.700	2900
9F	24.800	2900
8F	21.900	2900
7F	19.000	2900
6F	16.100	2900
5F	13.200	2900
4F	10.300	2900
3F	7.400	2900
2F	4.500	2900
1F	±0.000	4500
-1F	-4.000	4000
-2F	-8.000	4000


首层平面图 (1#) 1:125

本层面积: 1077.07m²
占地面积: 1087.39m²

博信雅 广东博信雅土木工程有限公司				建设单位	梅州市南洋房地产开发有限公司	工程编号	2018-030
投资证书编号: 设计甲级 A244010424 本图幅为施工图须加盖本院出图章及审图公司审图章, 否则一律无效				工程名称	鼎盛花园——1号楼	阶 段	报建图
审 定	郭勇明	校 对	曹子龙	子项名称	首层平面图 (1#)	图 号	1#-01
审 核	杜小棠	设 计	黄松辉			专 业	建 筑
专业负责	罗旭旺	项目负责	罗旭旺			版 次	1.1
						时 间	2024. 10

建筑			暖通		
结构			给排水		
电气			工艺		
通信			自控		

调整后

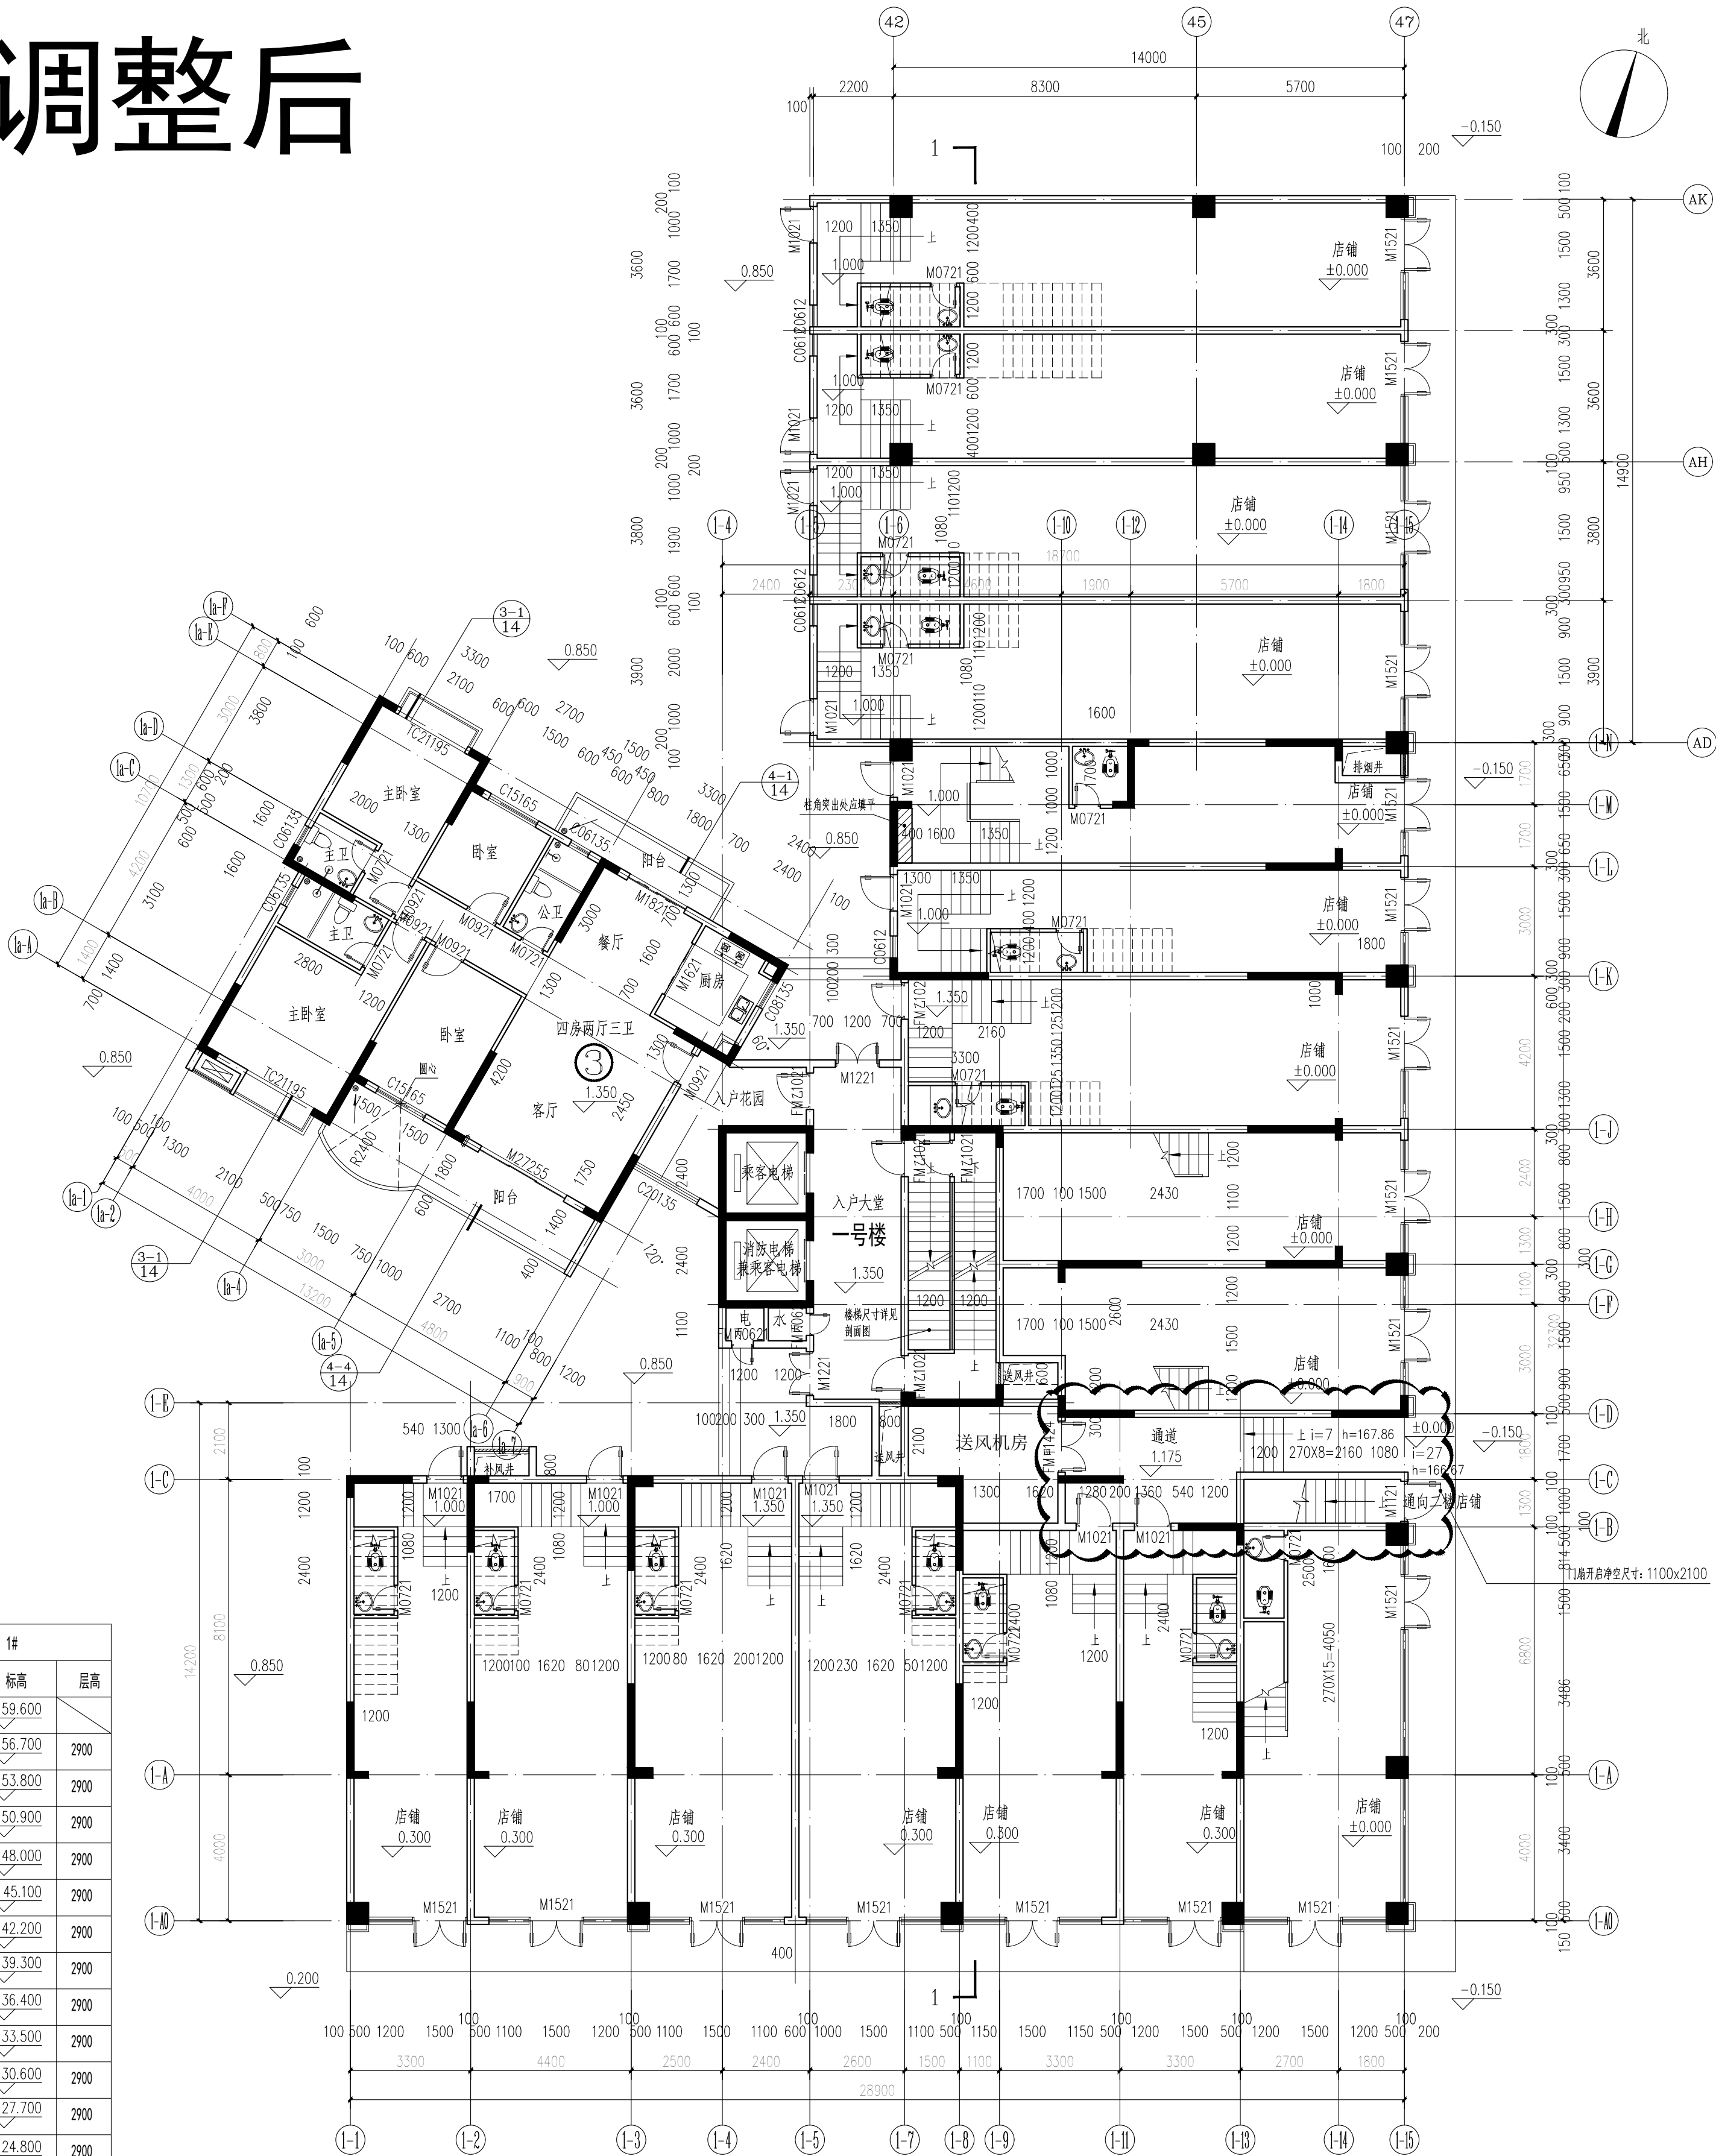

1#		
楼层	标高	层高
楼梯间顶	59.600	
屋面层 (楼梯间)	56.700	2900
19F	53.800	2900
18F	50.900	2900
17F	48.000	2900
16F	45.100	2900
15F	42.200	2900
14F	39.300	2900
13F	36.400	2900
12F	33.500	2900
11F	30.600	2900
10F	27.700	2900
9F	24.800	2900
8F	21.900	2900
7F	19.000	2900
6F	16.100	2900
5F	13.200	2900
4F	10.300	2900
3F	7.400	2900
2F	4.500	2900
1F	±0.000	4500
-1F	-4.000	4000
-2F	-8.000	4000

首层平面图 (1#) 1:125

博信雅 广东博信雅土木工程有限公司			建设单位	梅州市南洋房地产开发有限公司	工程编号	2018-030
投资证书编号: 设计甲级 A244010424 本图幅为施工图须加盖本院出图章及审图公司审图章, 否则一律无效			工程名称	鼎盛花园——1号楼	阶段	报建图
审定	郭勇明	校对	曹子龙	子项名称	图号	1#-01
审核	杜小棠	设计	黄松辉		专业	建筑
专业负责	罗旭旺	项目负责	罗旭旺	首层平面图 (1#)	版次	1.2
					时间	2024. 10