


国家管网集团广东省天然气管网“县县通工程”梅州-五华-兴宁项目(兴宁段) 勘测定界图(XXTXND001)

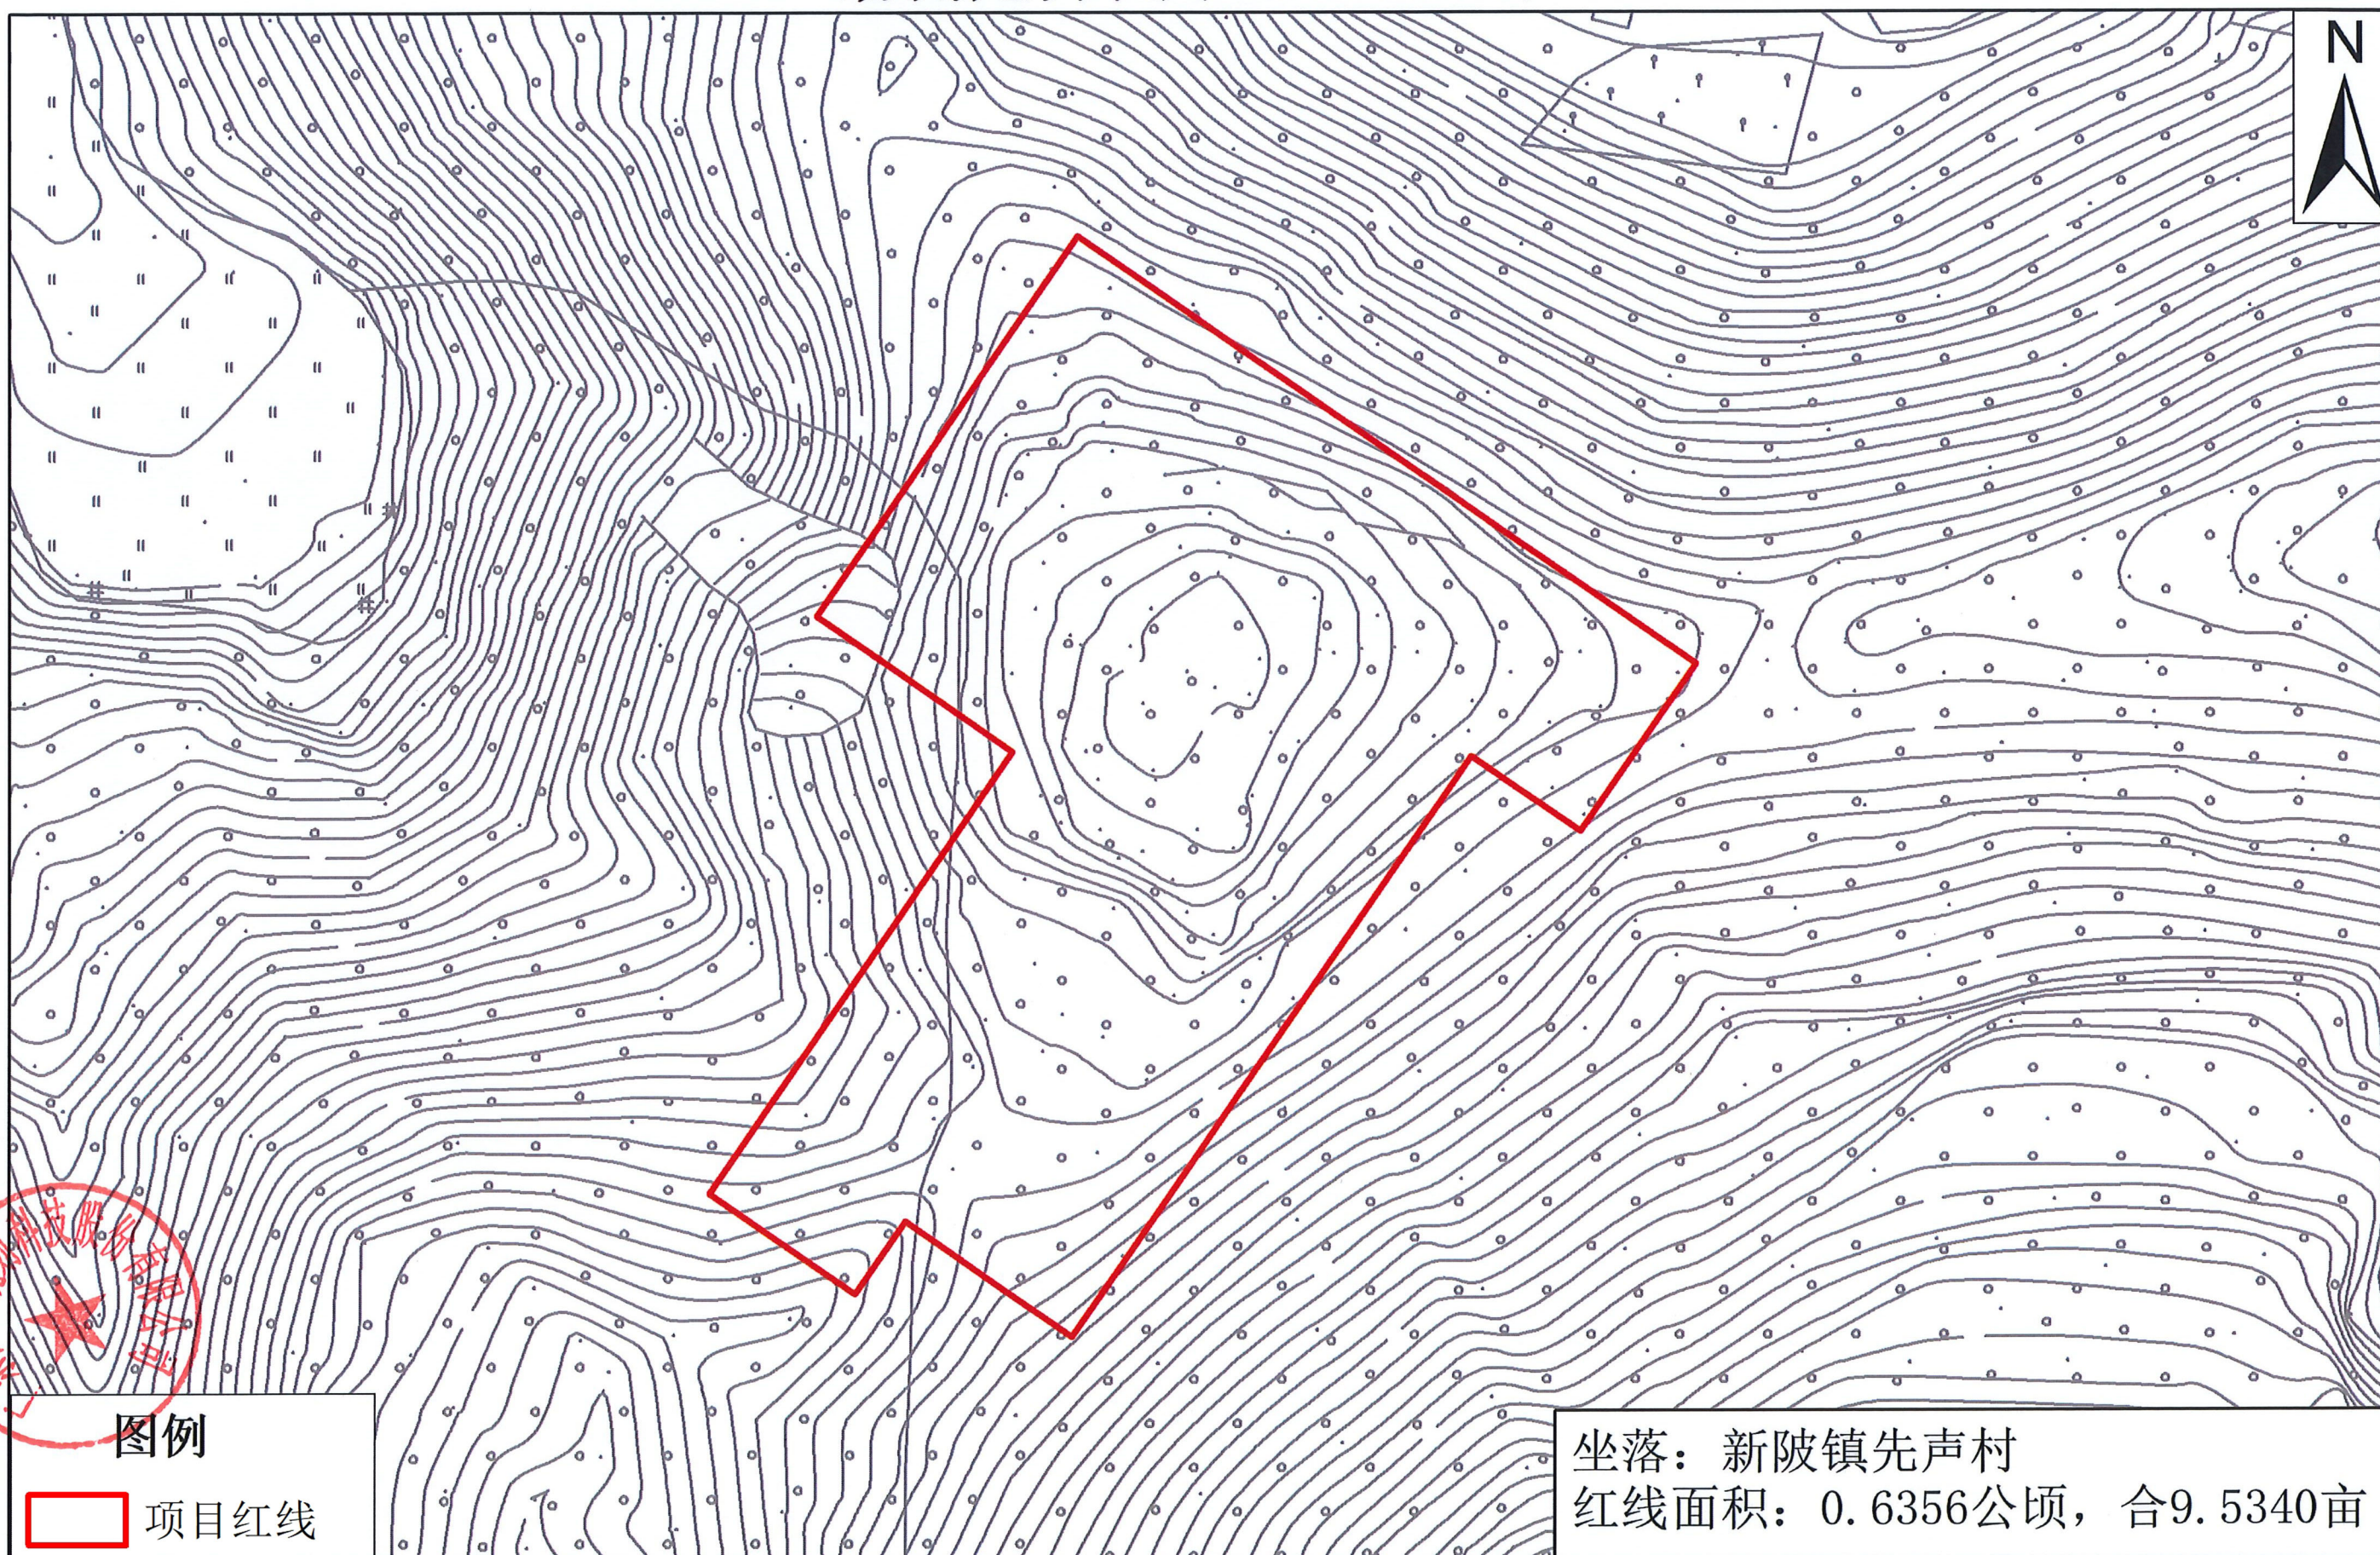


广东国地规划科技股份有限公司

测绘日期：2022年10月
制图日期：2024年6月

1:1,000

测绘员：刘毅
审核员：彭尧林

国家管网集团广东省天然气管网“县县通工程”梅州-五华-兴宁项目(兴宁段)
勘测定界图 (XXTXND002)

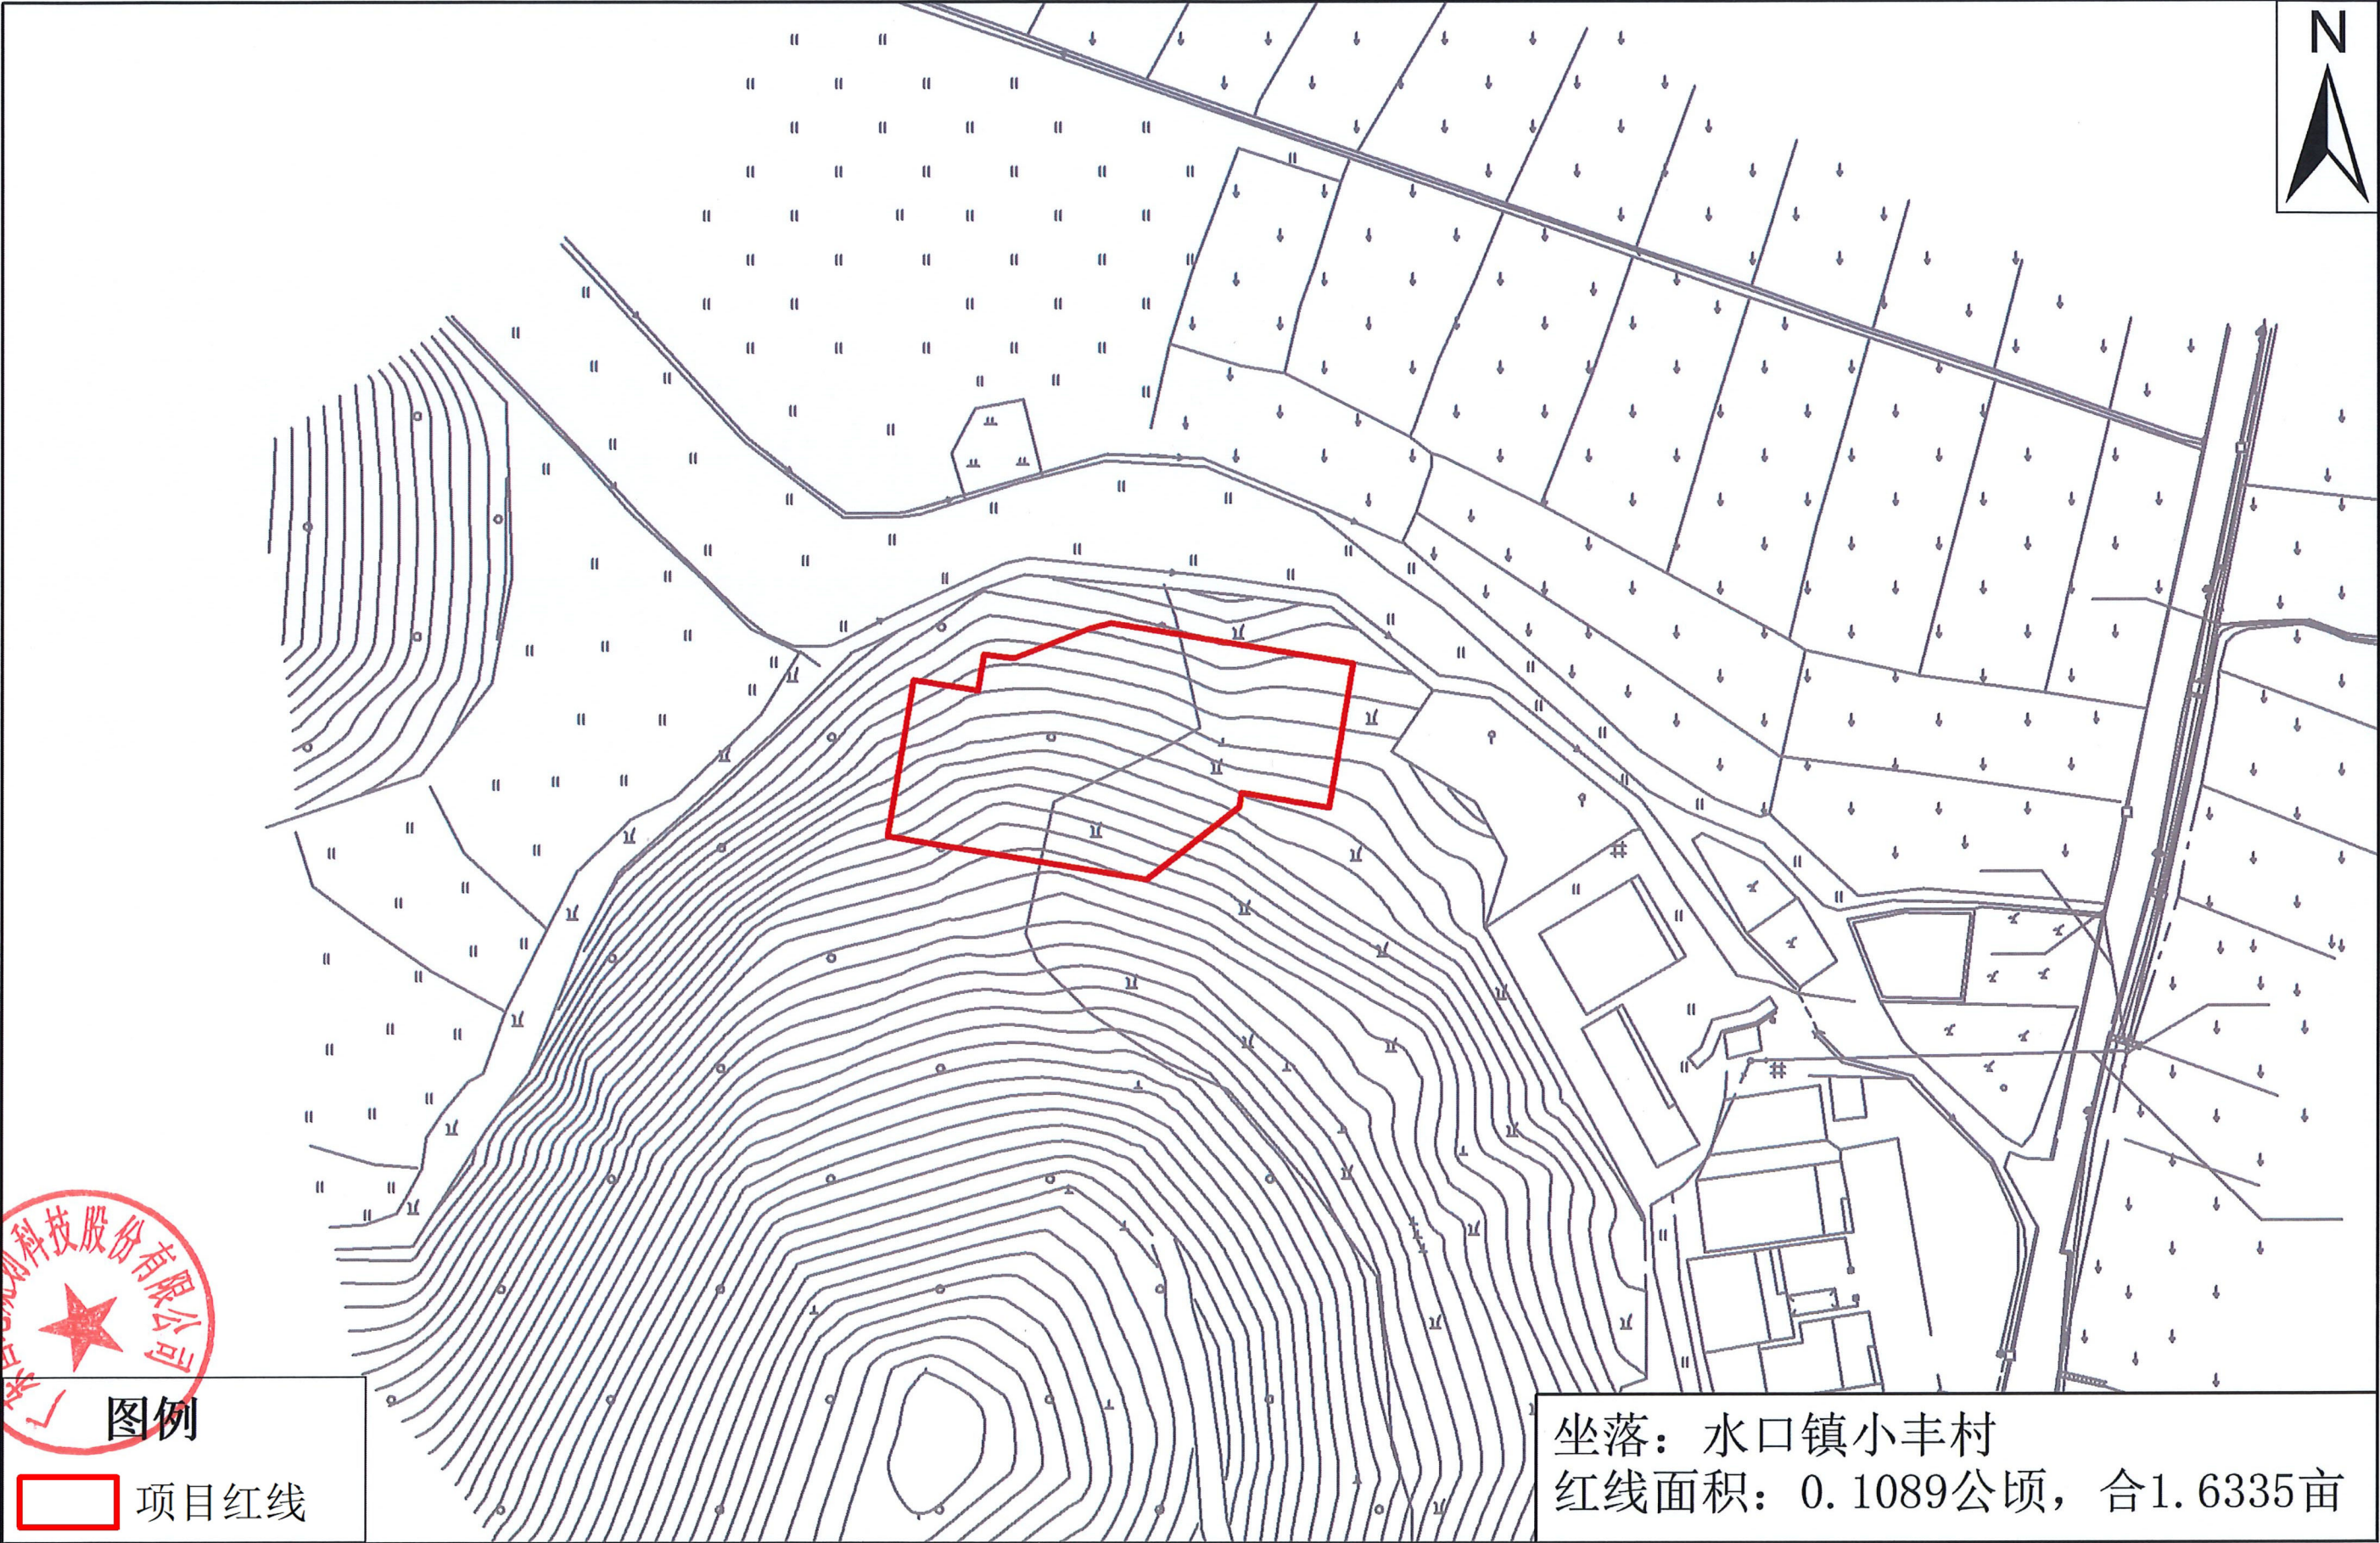

广东国地规划科技股份有限公司

测绘日期：2022年10月
制图日期：2024年6月

1:1,000

测绘员：刘毅
审核员：彭尧林