


河惠莞高速公路麻布岗互通出口至兴宁市罗浮连接线公路工程（兴宁段）勘测定界图（总）

红线总面积：29.3935公顷, 440.9025亩

红线座落：兴宁市罗浮镇浮塘村、罗栋村、浮西村、浮北村、浮美村、岩前村

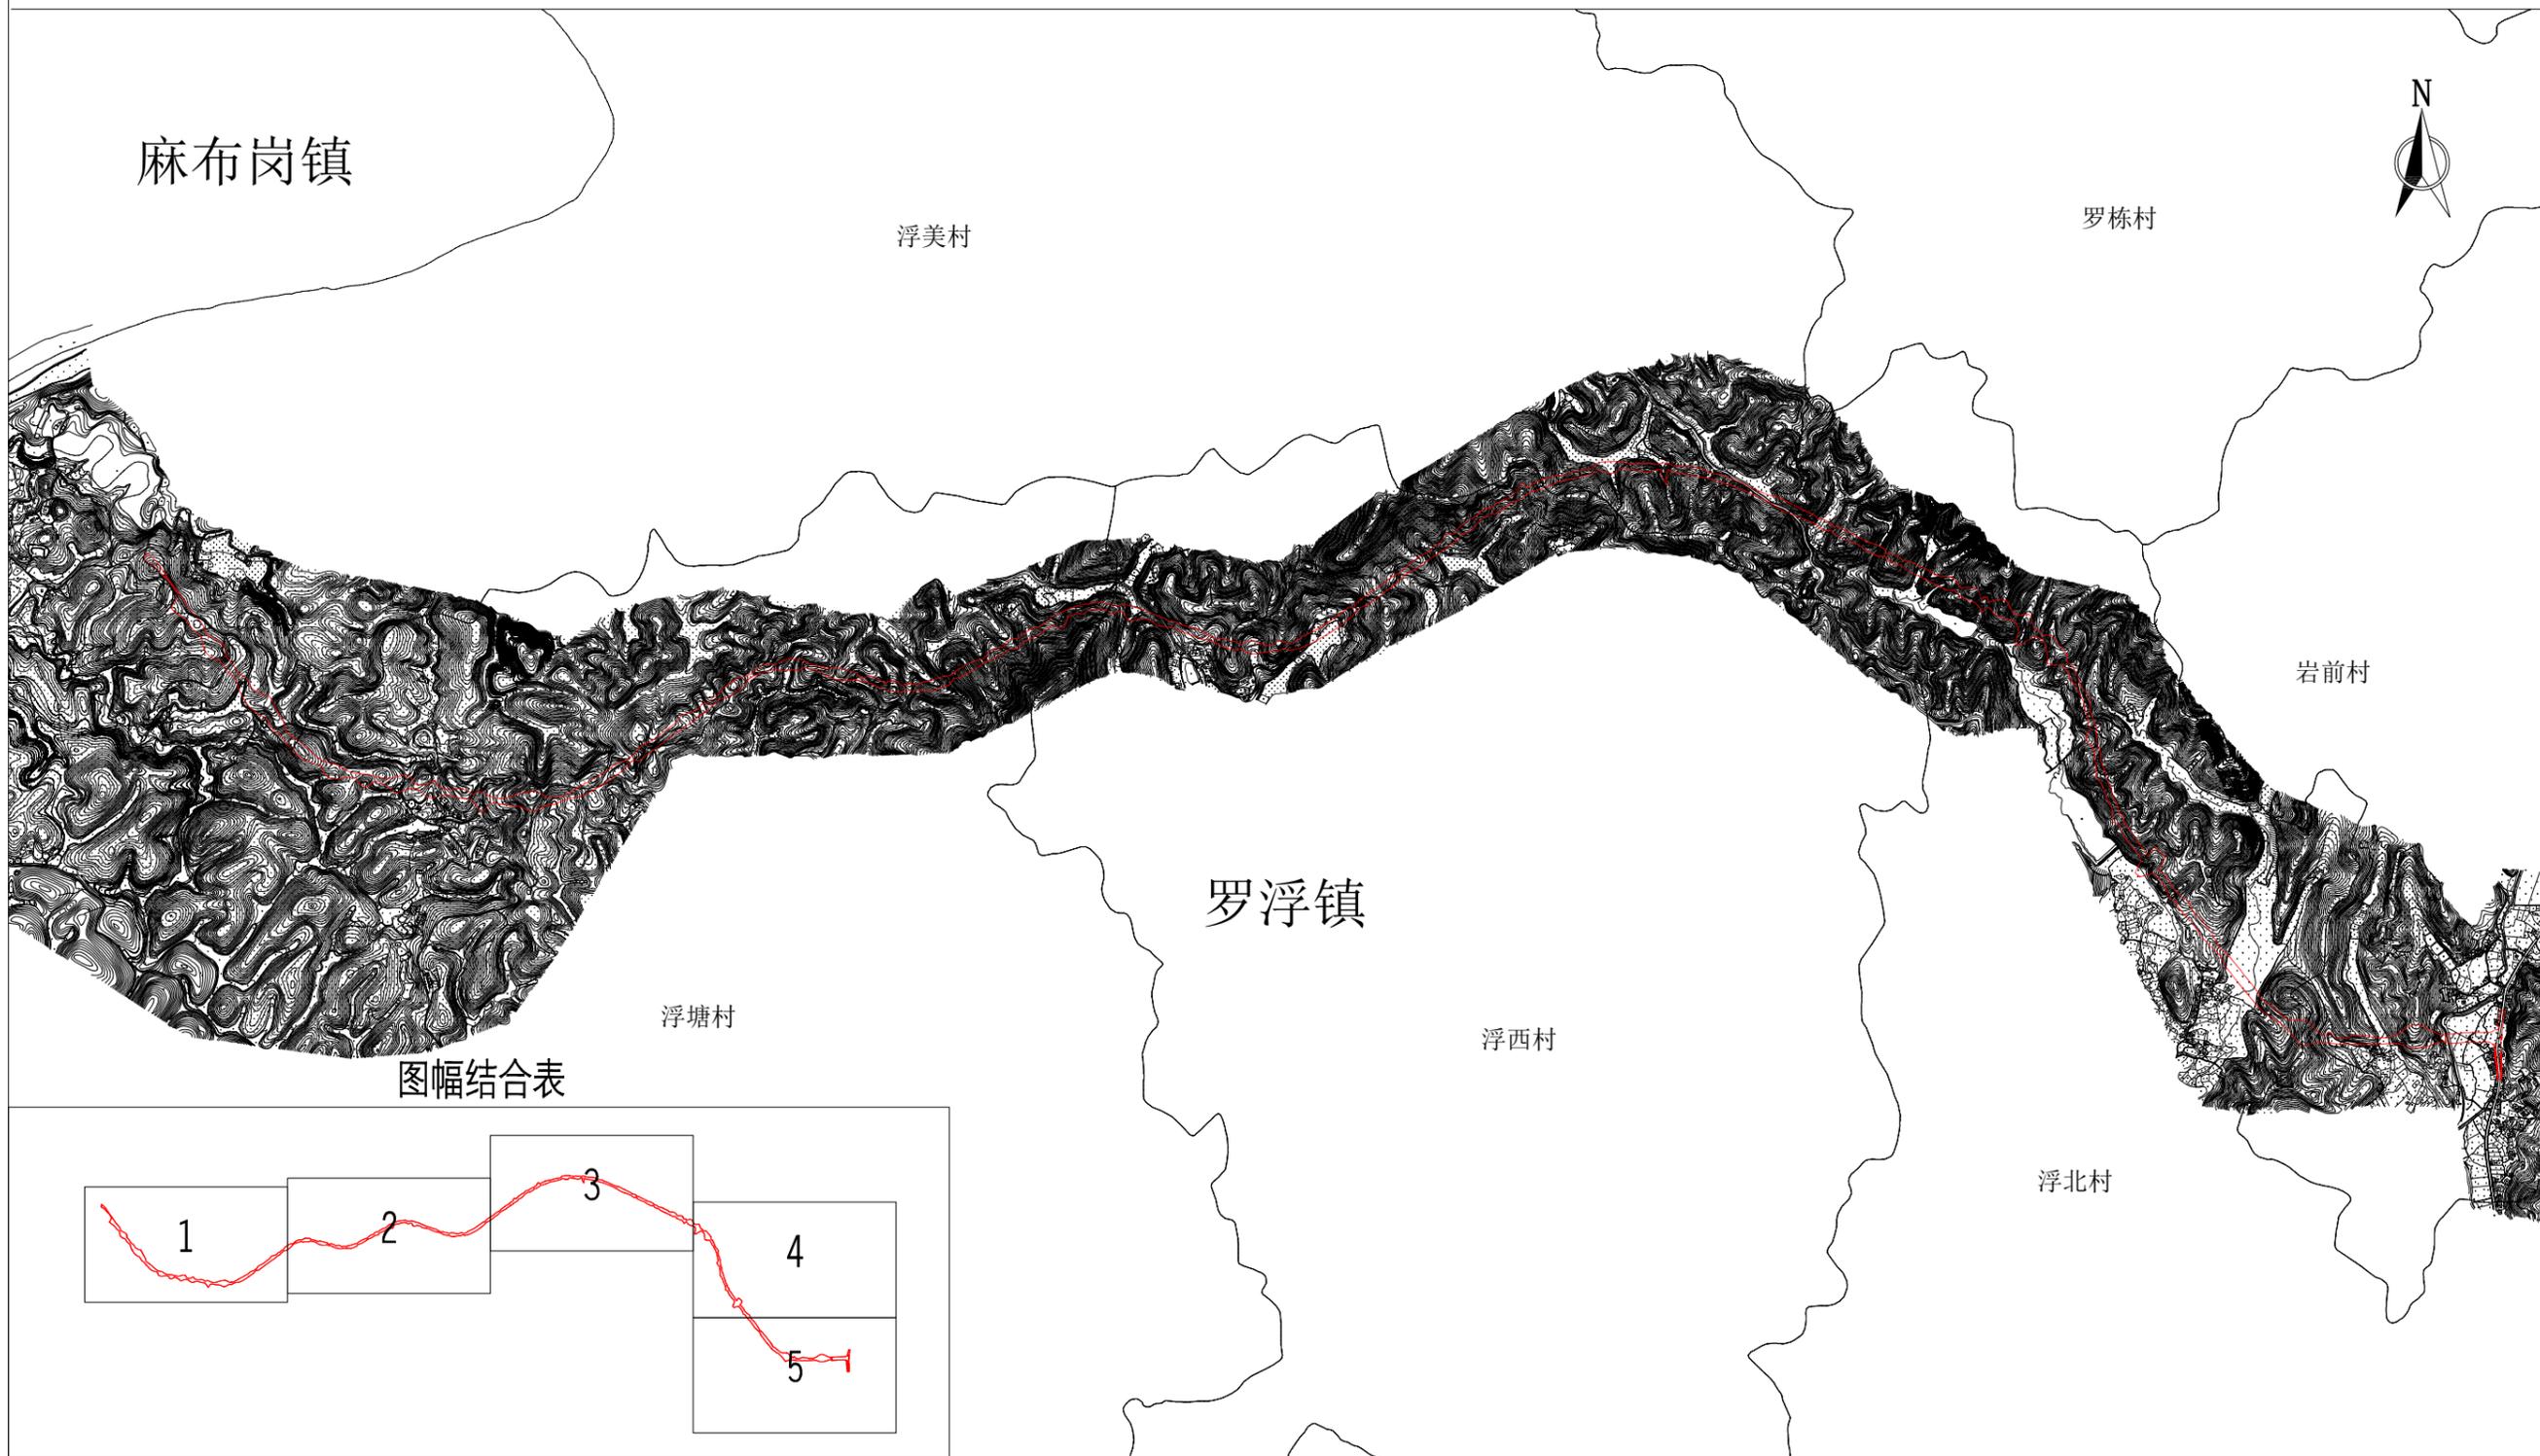

广东东图规划科技有限公司

编号：DDXZ20250001-1
制图日期：2025年4月10日

1:20000

制图员：梁荣斌
审核员：聂晓萌

河惠莞高速公路麻布岗互通出口至兴宁市罗浮连接线公路工程（兴宁段）勘测定界图（二）

红线总面积：29.3935公顷, 440.9025亩

红线座落：兴宁市罗浮镇浮塘村、罗栋村、浮西村、浮北村、浮美村、岩前村



广东东图规划科技有限公司

编号：DDXZ20250001-3
制图日期：2025年4月10日

1:5000

制图员：梁荣斌
审核员：聂晓萌

河惠莞高速公路麻布岗互通出口至兴宁市罗浮连接线公路工程（兴宁段）勘测定界图（三）

红线总面积：29.3935公顷, 440.9025亩

红线座落：兴宁市罗浮镇浮塘村、罗栋村、浮西村、浮北村、浮美村、岩前村



广东东图规划科技有限公司

编号：DDXZ20250001-4
制图日期：2025年4月10日

1:5000

制图员：梁荣斌
审核员：聂晓萌

河惠莞高速公路麻布岗互通出口至兴宁市罗浮连接线公路工程（兴宁段）勘测定界图（四）

红线总面积：29.3935公顷, 440.9025亩

红线座落：兴宁市罗浮镇浮塘村、罗栋村、浮西村、浮北村、浮美村、岩前村



广东东图规划科技有限公司

编号：DDXZ20250001-5
制图日期：2025年4月10日


1:5000

制图员：梁荣斌
审核员：聂晓萌

河惠莞高速公路麻布岗互通出口至兴宁市罗浮连接线公路工程（兴宁段）勘测定界图（五）

红线总面积：29.3935公顷, 440.9025亩

红线座落：兴宁市罗浮镇浮塘村、罗栋村、浮西村、浮北村、浮美村、岩前村

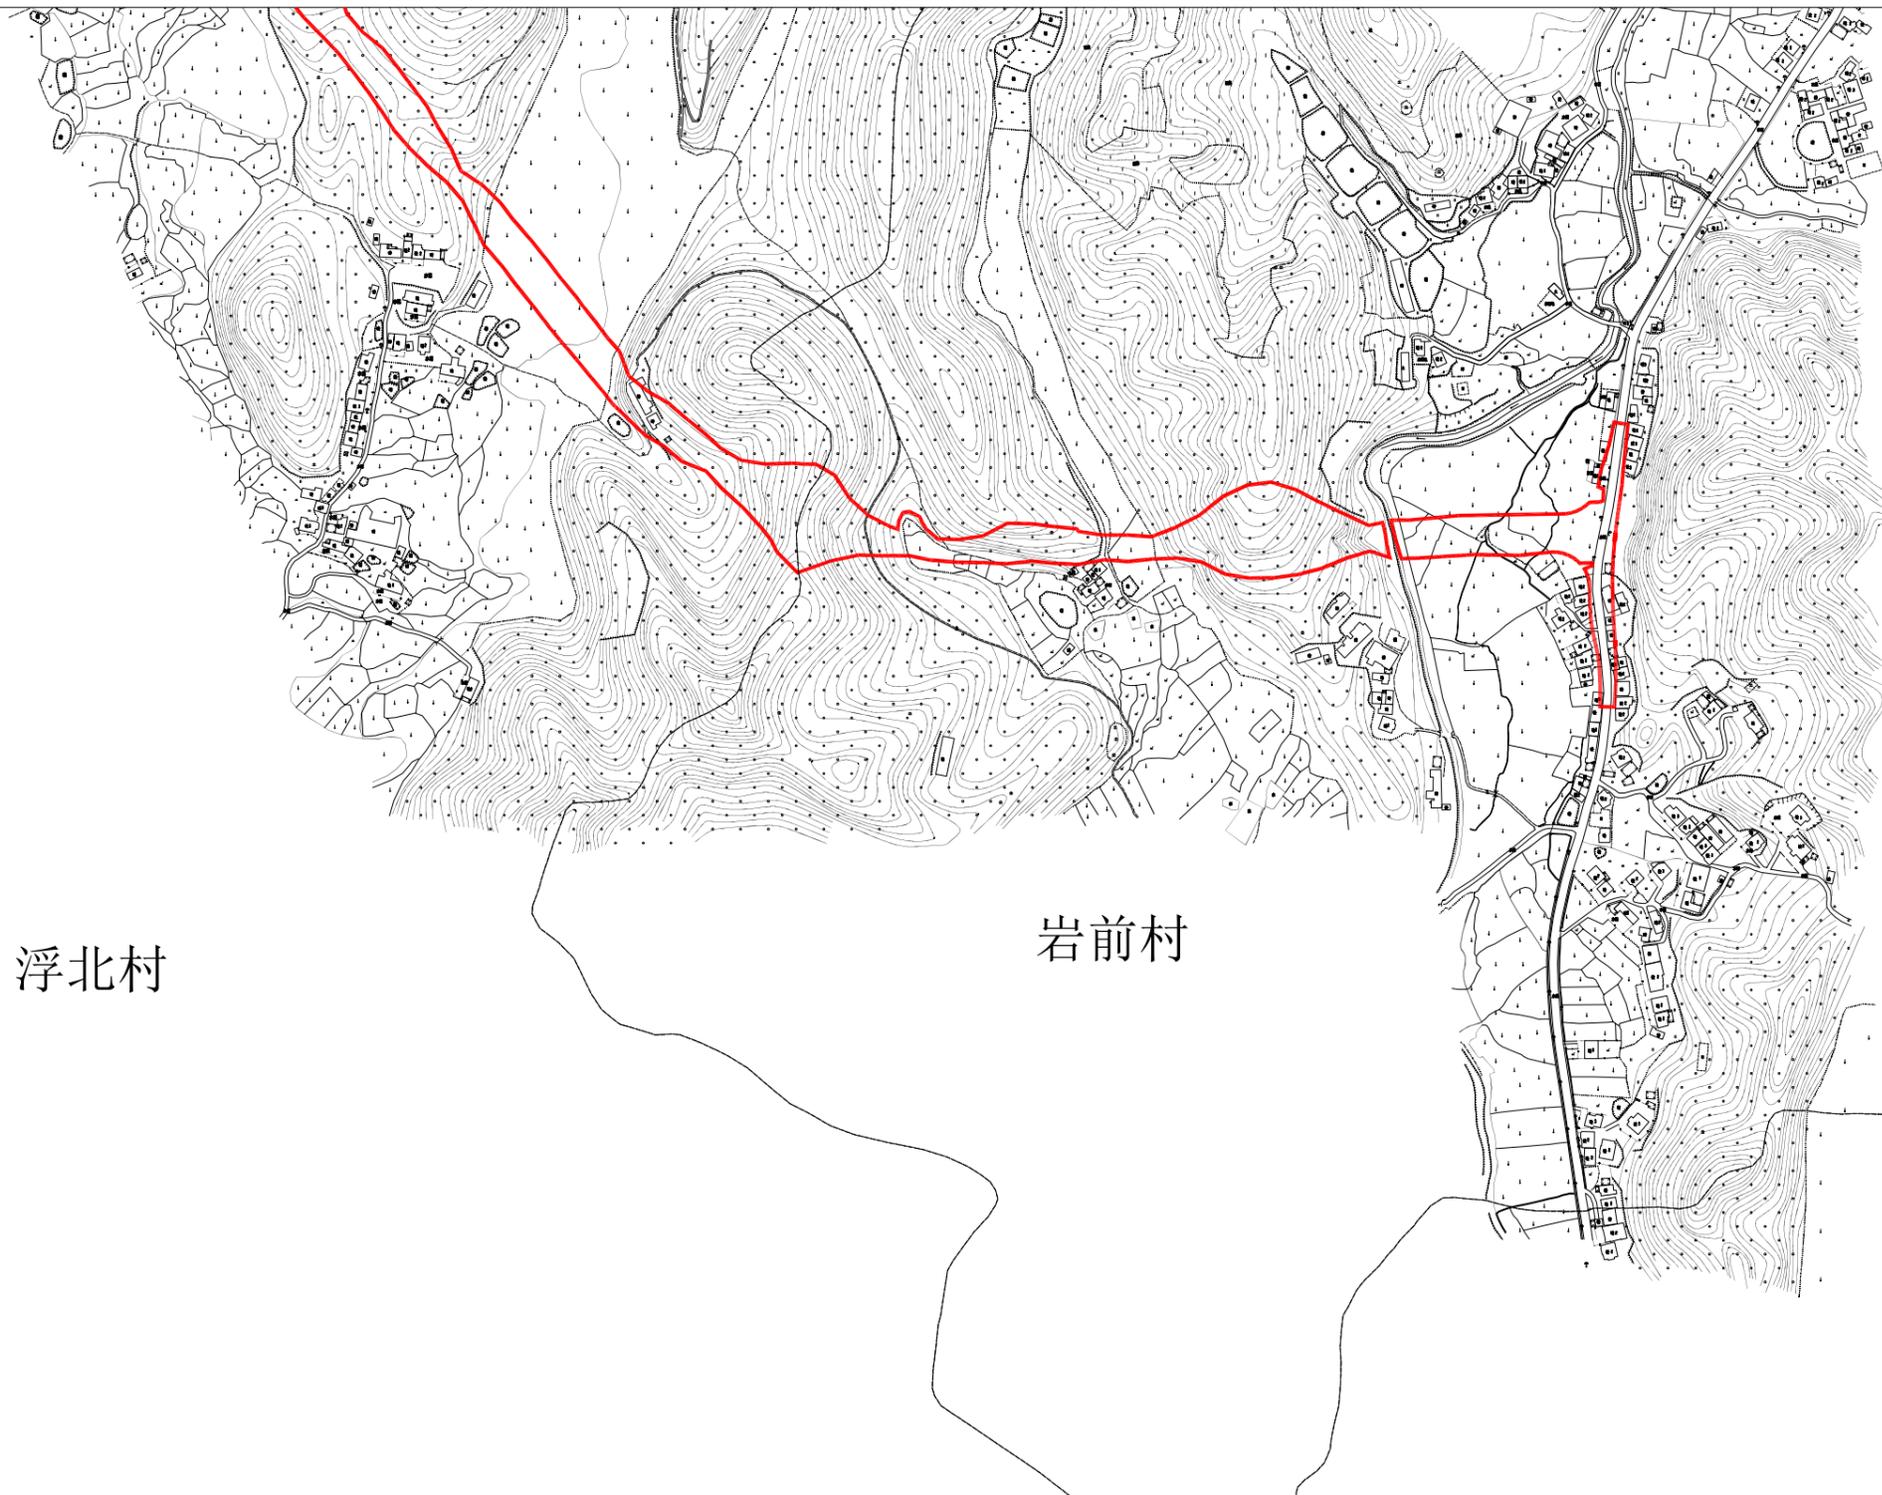

广东东图规划科技有限公司

编号：DDXZ20250001-6
制图日期：2025年4月10日

1:5000

制图员：梁荣斌
审核员：聂晓萌