


省道S225线兴宁市黄槐至叶塘段改建工程（黄槐段）勘测定界图（总）


红线总面积：38.6311公顷，579.4665亩

红线座落：兴宁市黄槐镇禾村村、槐东村、上宝龙村、双下村、西埔二村、西埔一村，黄陂镇粒坑村

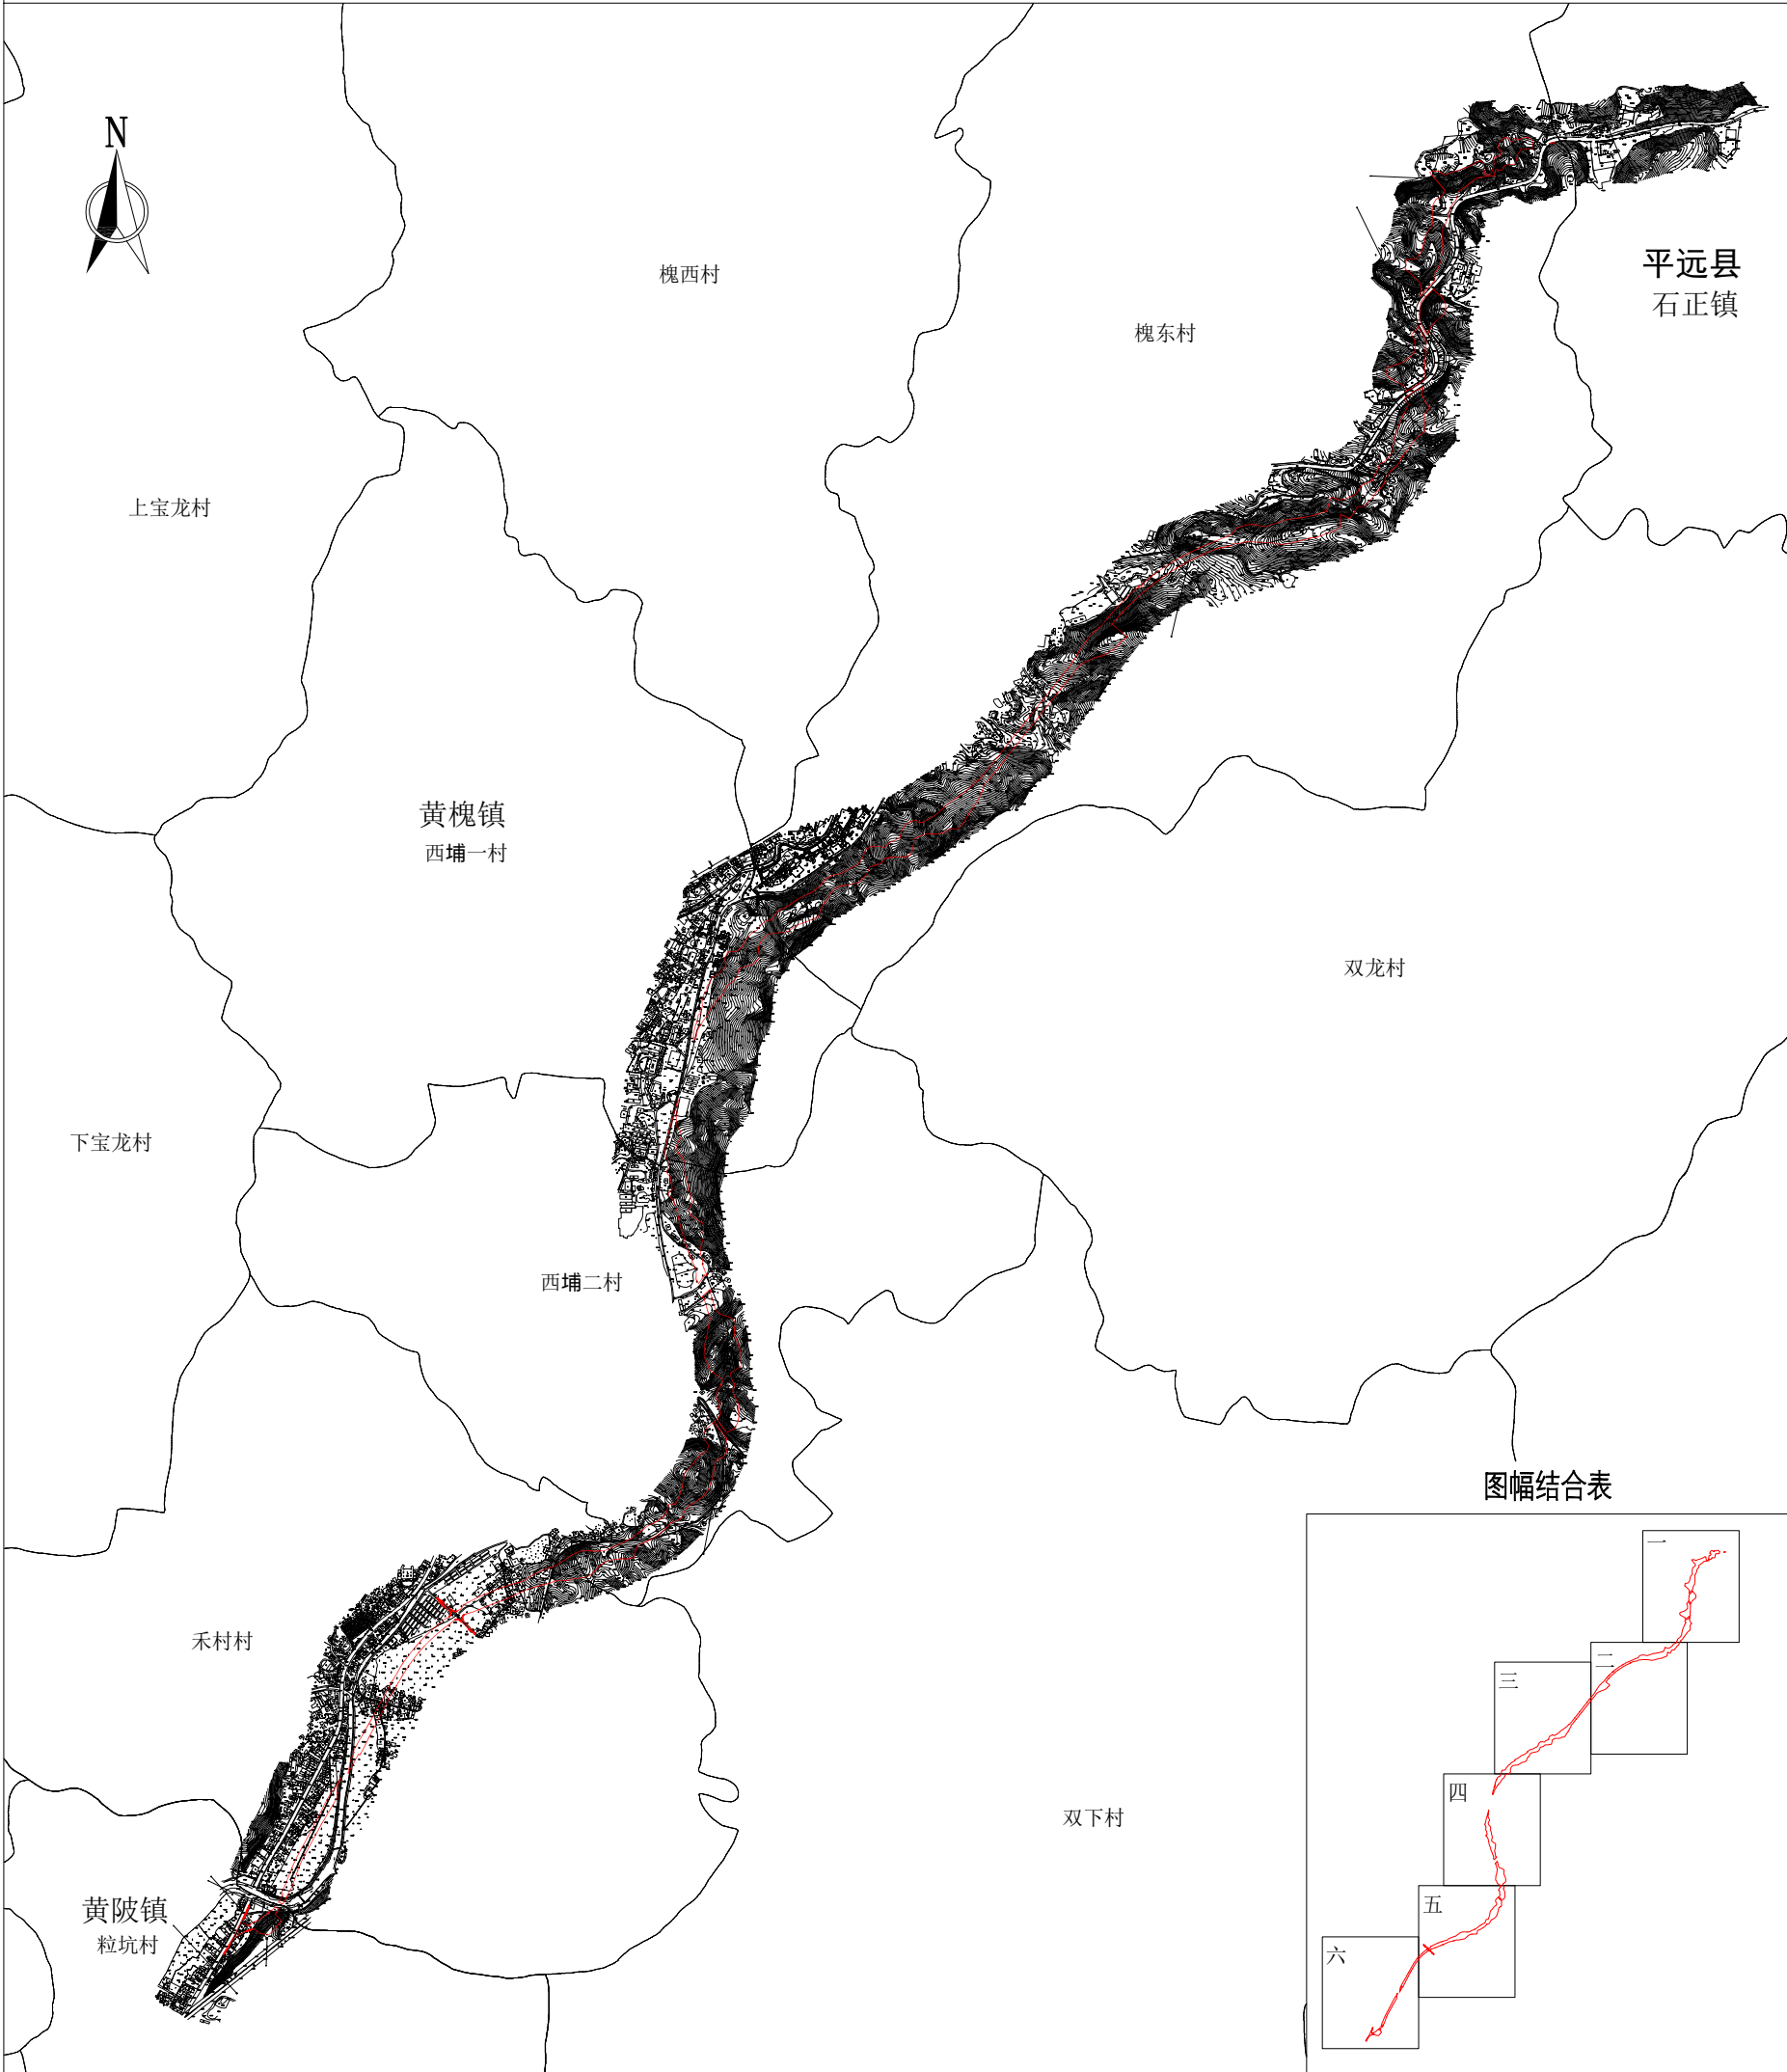

广东东图规划科技有限公司

图幅结合表

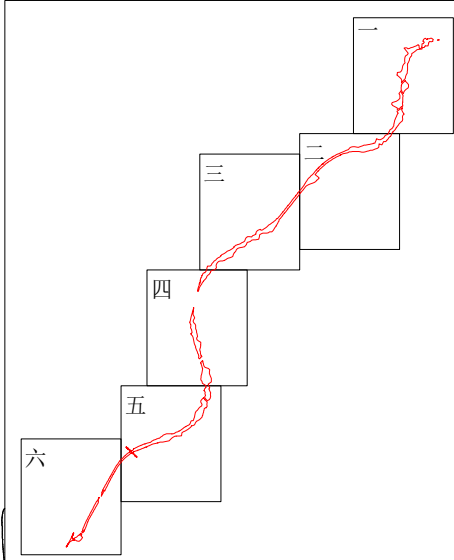

编号：DDXZ20250002-1
制图日期：2025年7月23日

1:25000

制图员:梁荣斌
审核员:聂晓萌

省道S225线兴宁市黄槐至叶塘段改建工程（黄槐段）勘测定界图（一）

红线总面积：38.6311公顷，579.4665亩

红线座落：兴宁市黄槐镇禾村村、槐东村、上宝龙村、双下村、西埔二村、
西埔一村，黄陂镇粒坑村



黄槐镇
槐东村

平远县
石正镇

广东东图规划科技有限公司

编号：DDXZ20250002-2
制图日期：2025年7月23日


1:5000

制图员:梁荣斌
审核员:聂晓萌

省道S225线兴宁市黄槐至叶塘段改建工程（黄槐段）勘测定界图（二）

红线总面积：38.6311公顷，579.4665亩

红线座落：兴宁市黄槐镇禾村村、槐东村、上宝龙村、双下村、西埔二村、西埔一村，黄陂镇粒坑村

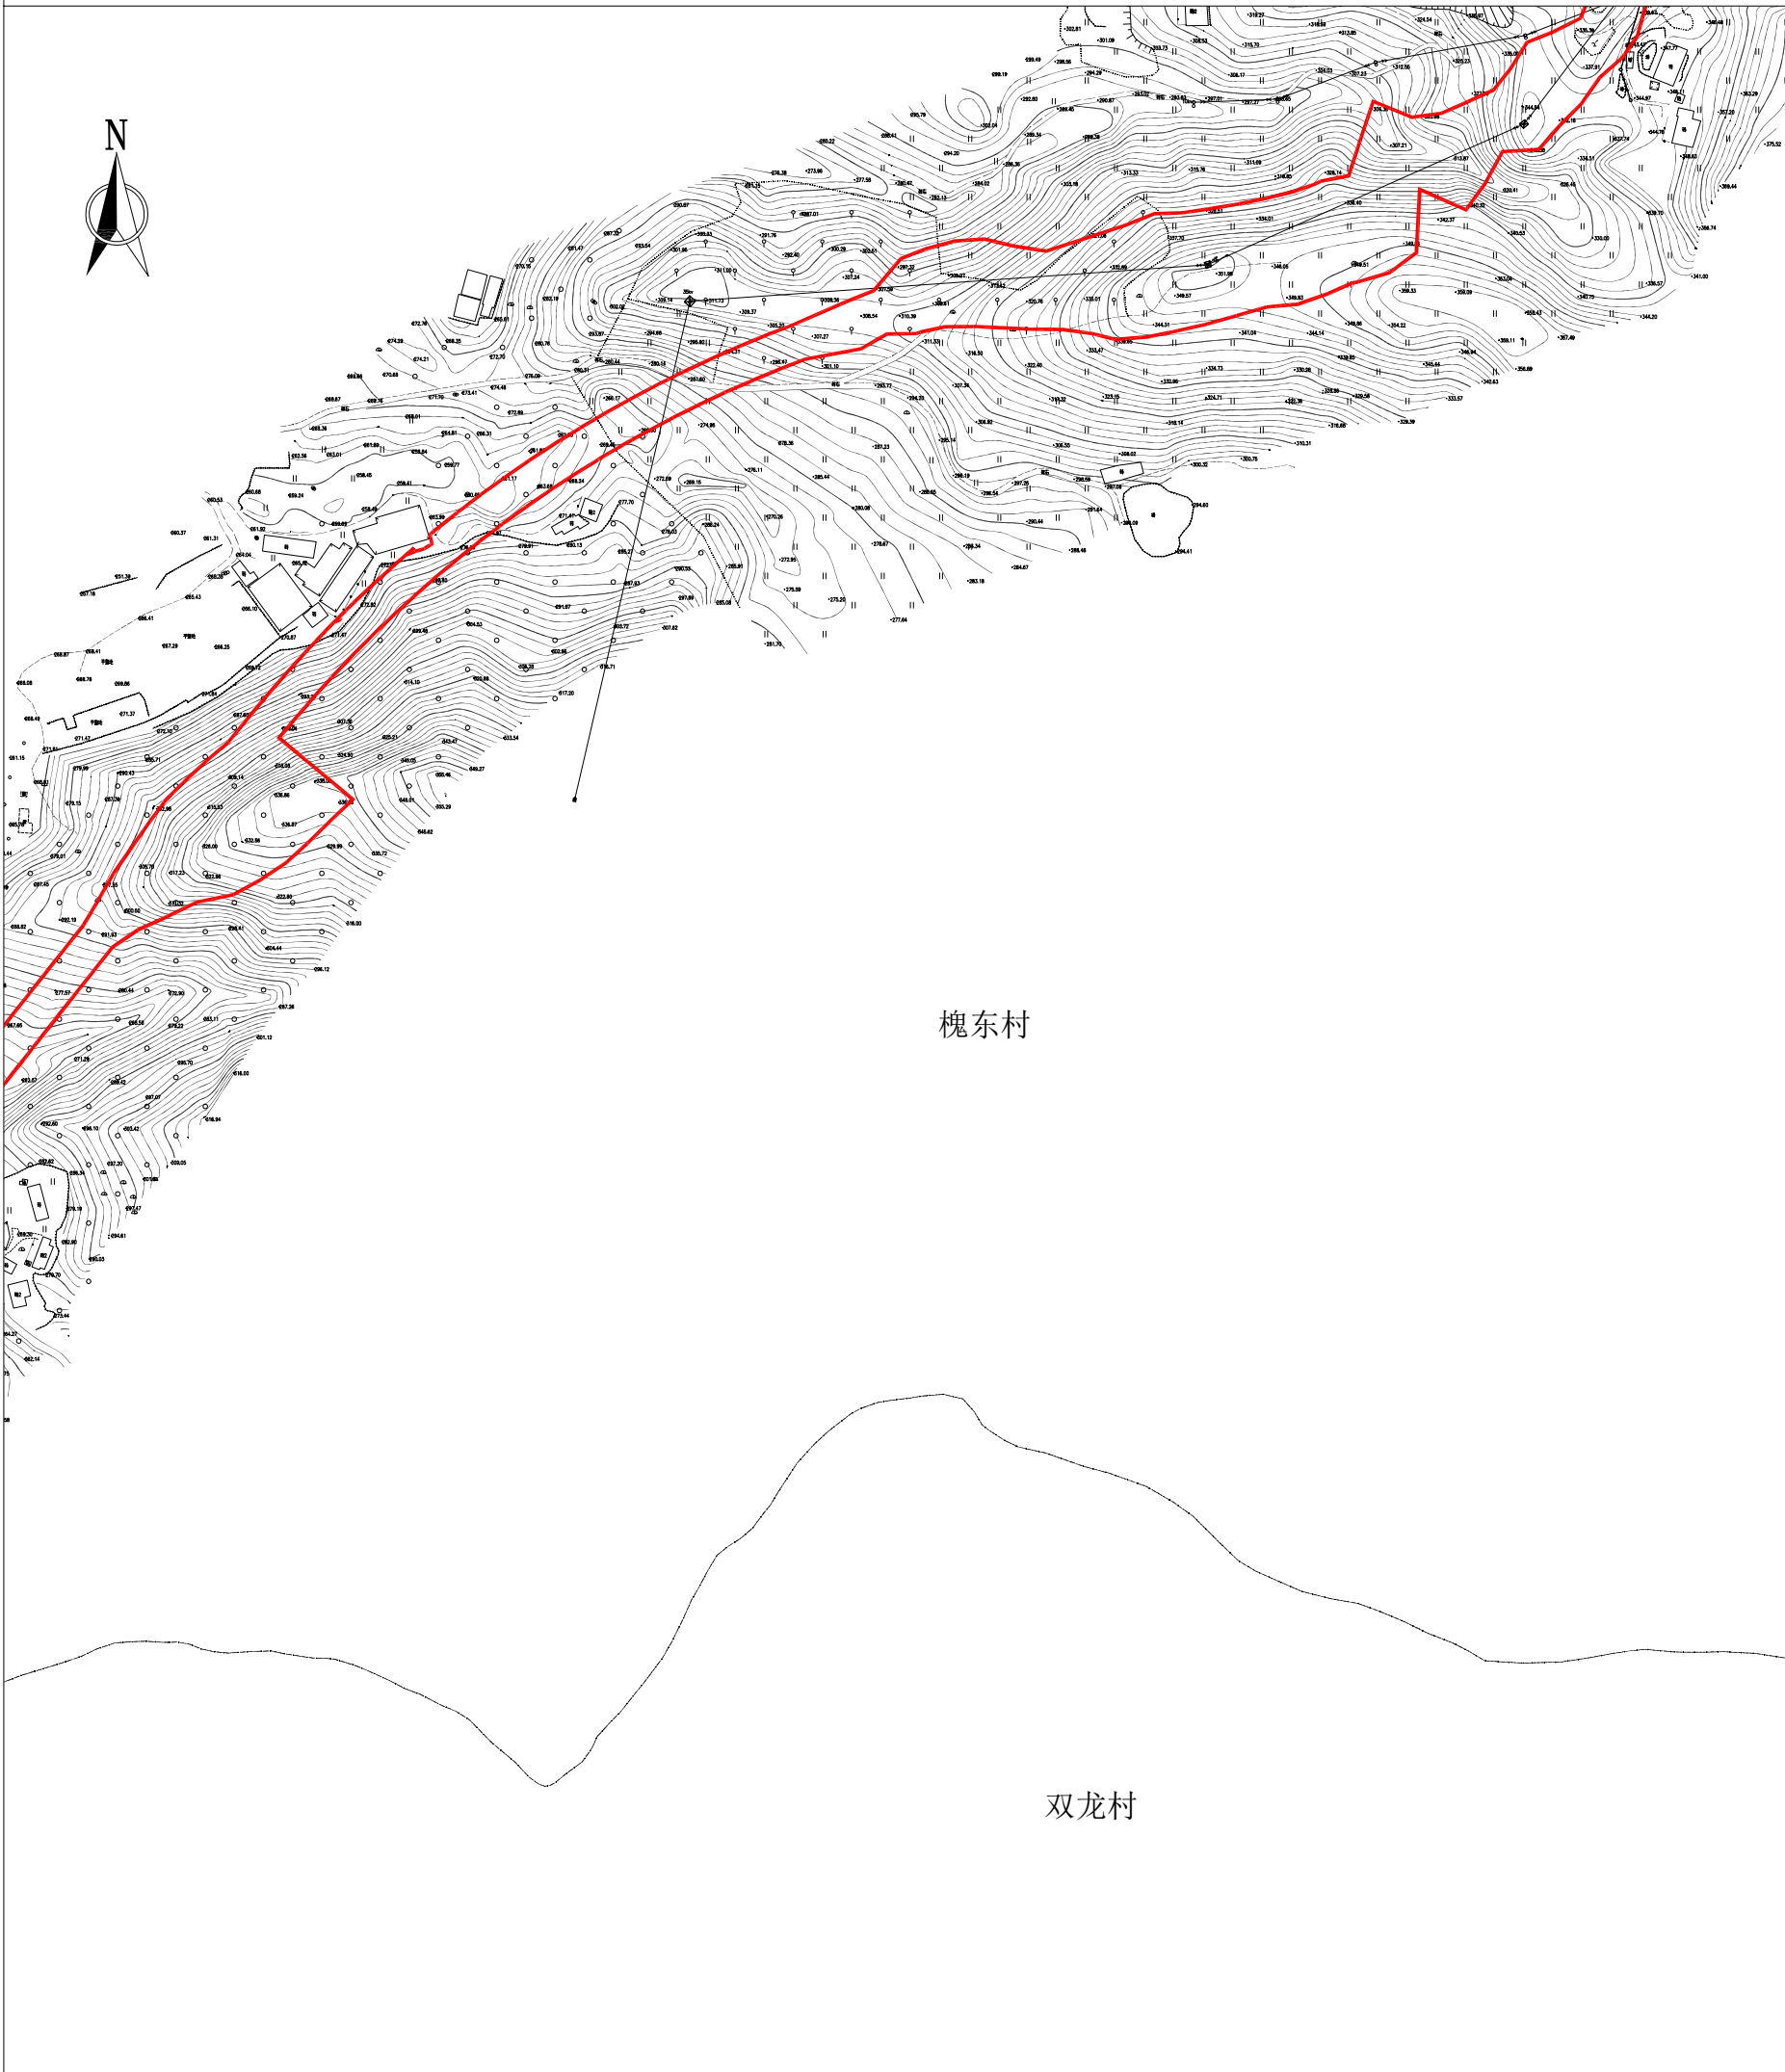

广东东图规划科技有限公司

编号：DDXZ20250002-3
制图日期：2025年7月23日


1:5000

制图员:梁荣斌
审核员:聂晓萌

省道S225线兴宁市黄槐至叶塘段改建工程（黄槐段）勘测定界图（三）

红线总面积：38.6311公顷，579.4665亩

红线座落：兴宁市黄槐镇禾村村、槐东村、上宝龙村、双下村、西埔二村、西埔一村，黄陂镇粒坑村

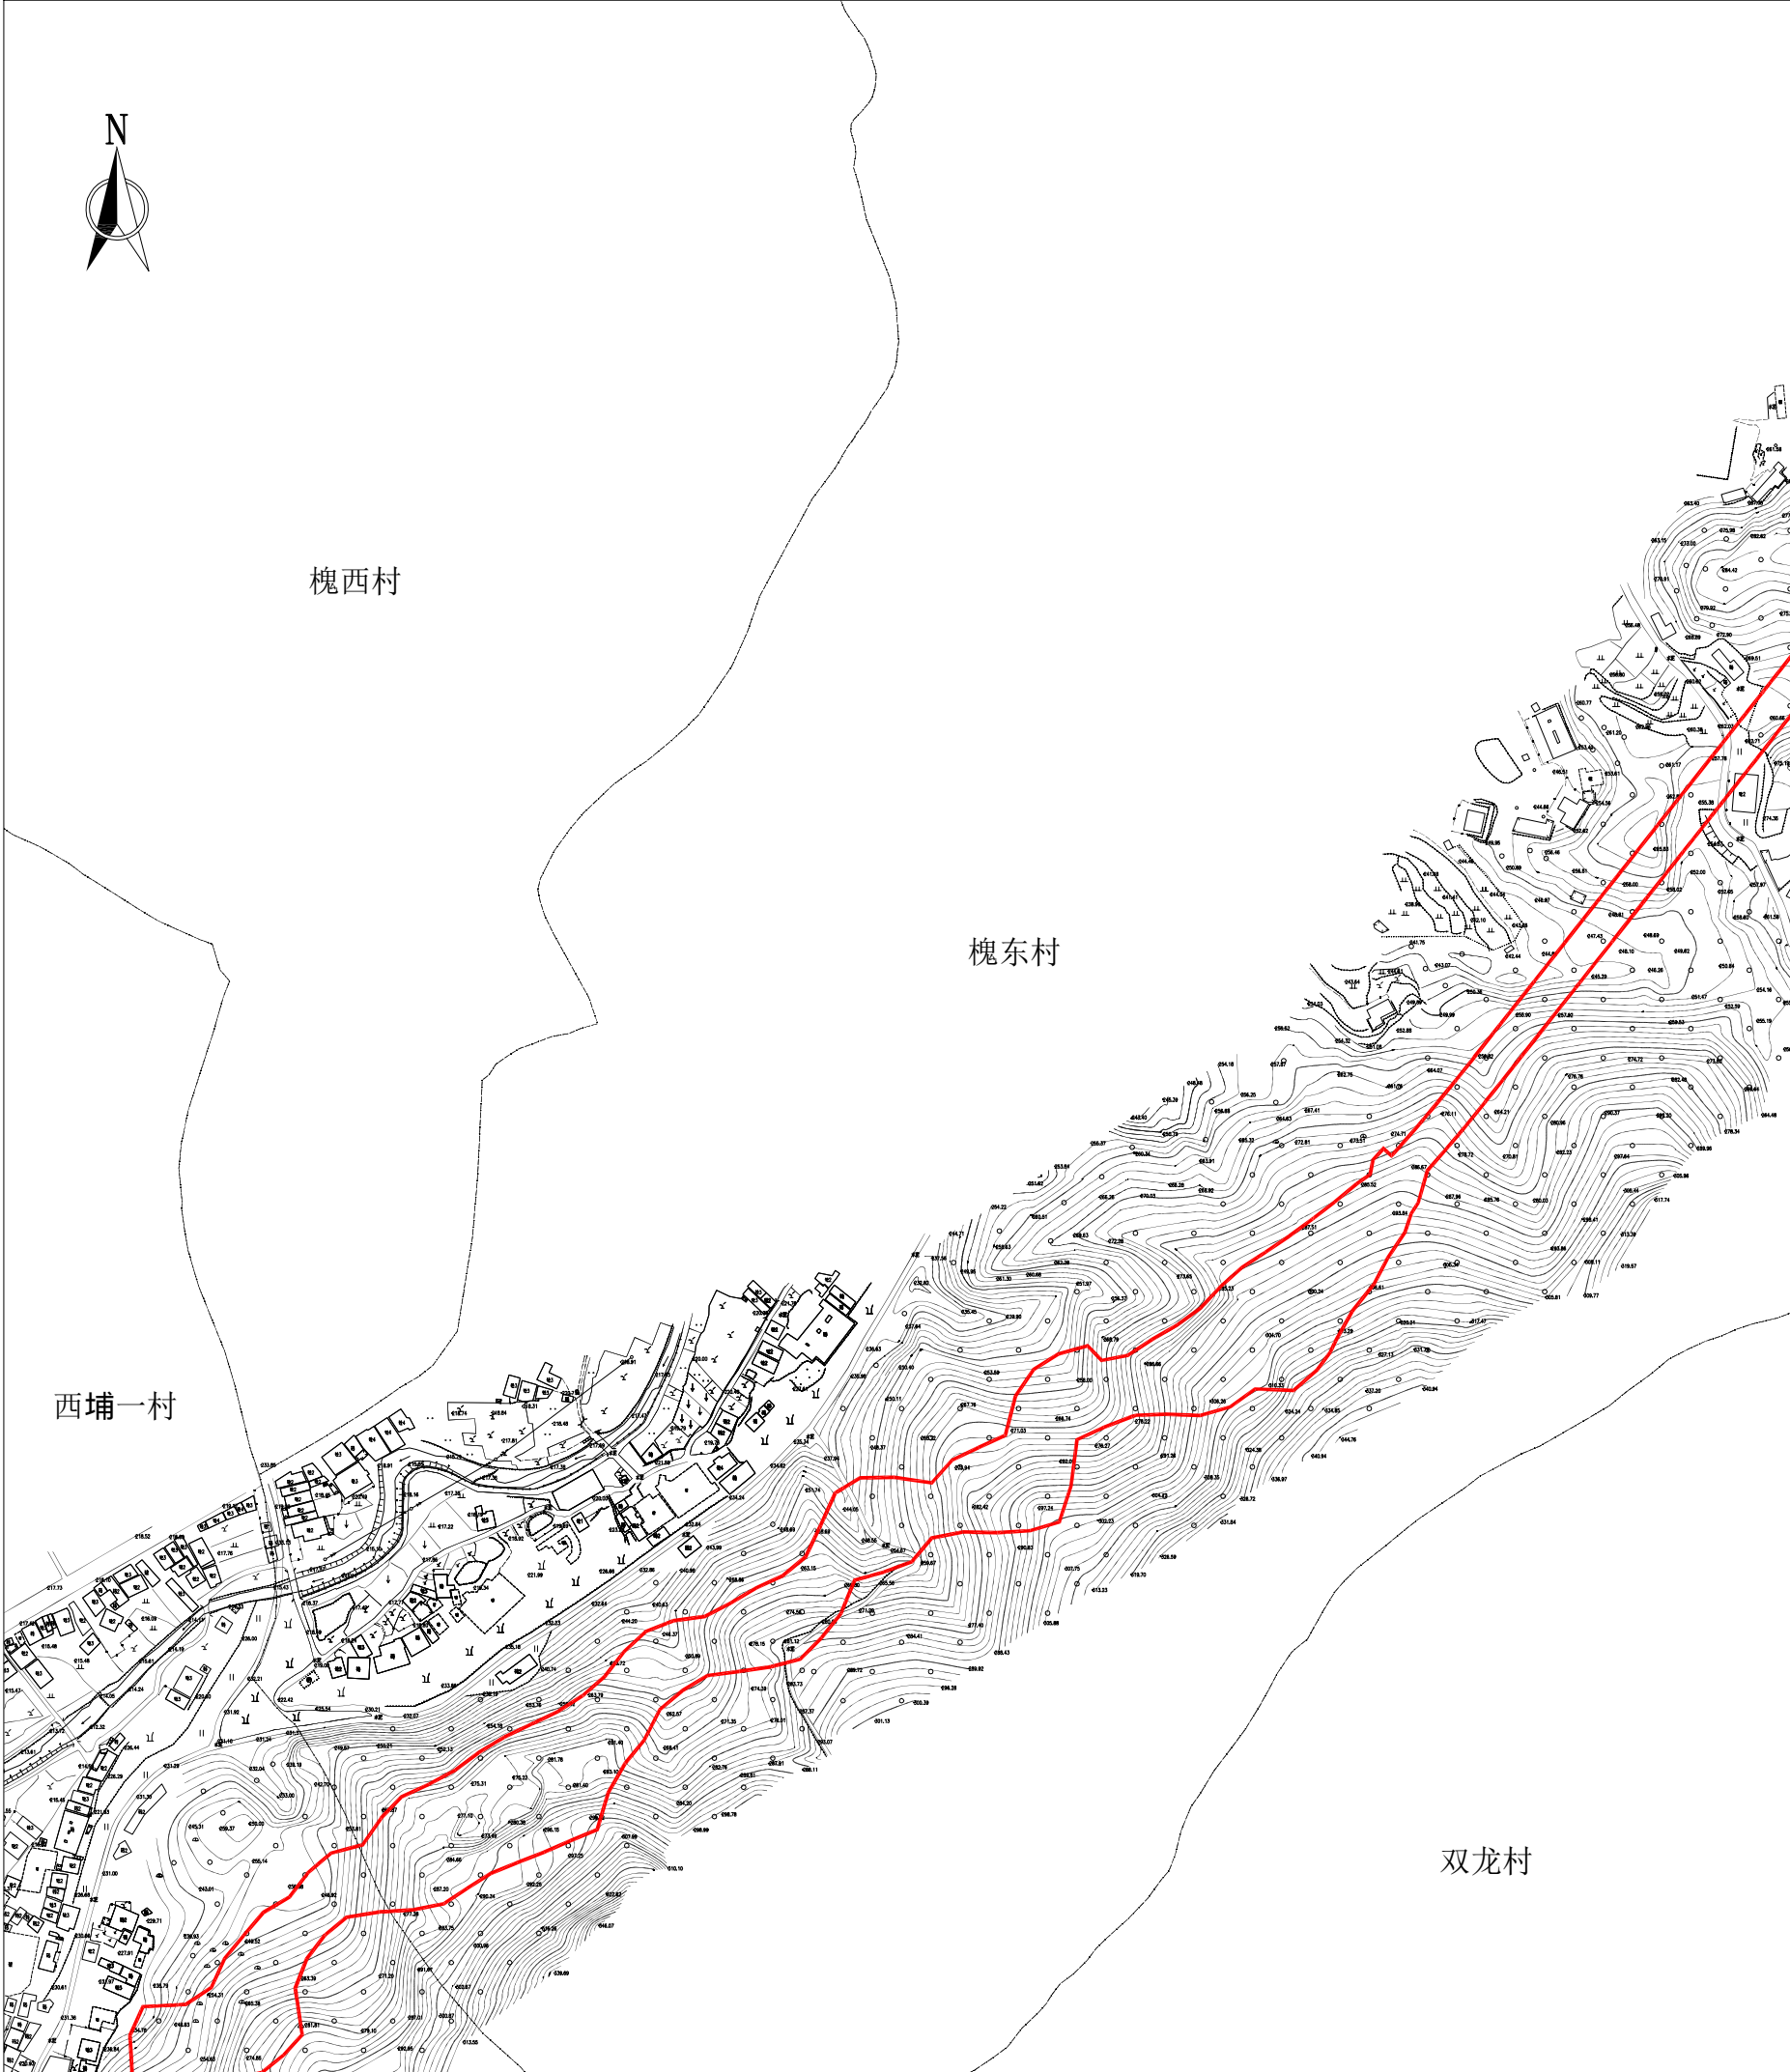


广东东图规划科技有限公司

省道S225线兴宁市黄槐至叶塘段改建工程（黄槐段）勘测定界图（四）

红线总面积：38.6311公顷，579.4665亩

红线座落：兴宁市黄槐镇禾村村、槐东村、上宝龙村、双下村、西埔二村、西埔一村，黄陂镇粒坑村

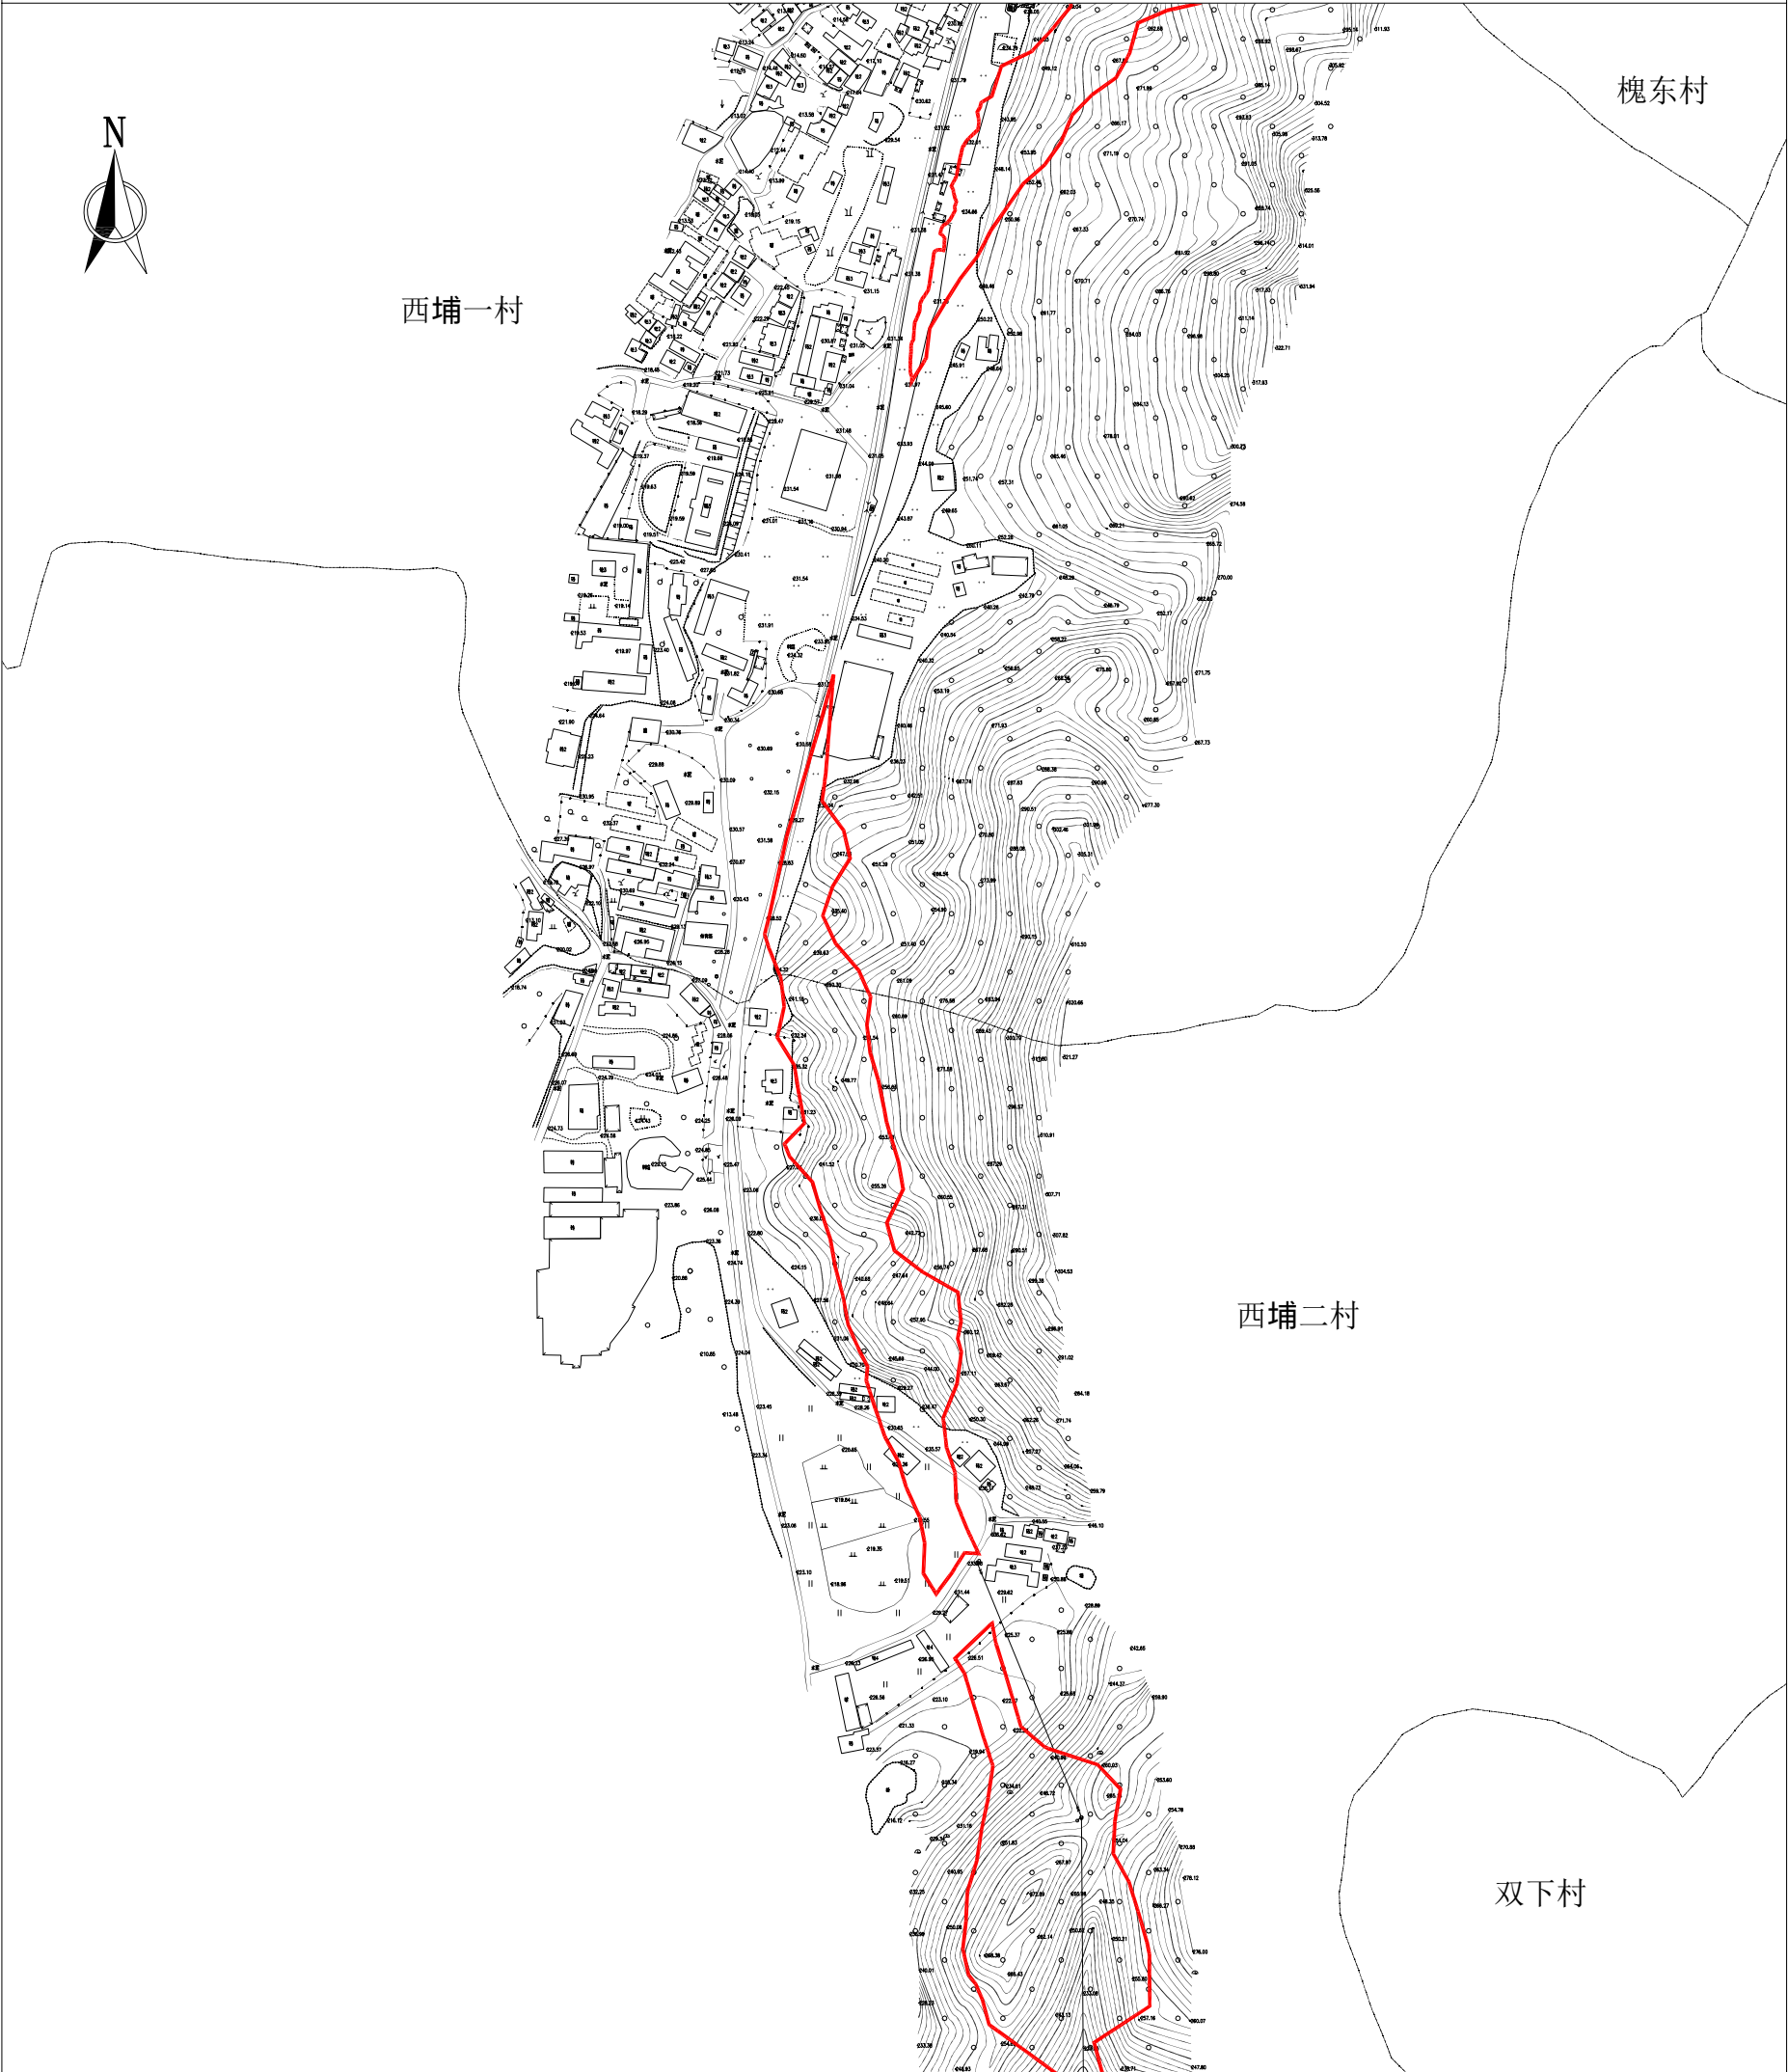

广东东图规划科技有限公司

编号：DDXZ20250002-5
制图日期：2025年7月23日


1:5000

制图员:梁荣斌
审核员:聂晓萌

省道S225线兴宁市黄槐至叶塘段改建工程（黄槐段）勘测定界图（五）

红线总面积：38.6311公顷，579.4665亩

红线座落：兴宁市黄槐镇禾村村、槐东村、上宝龙村、双下村、西埔二村、
西埔一村，黄陂镇粒坑村

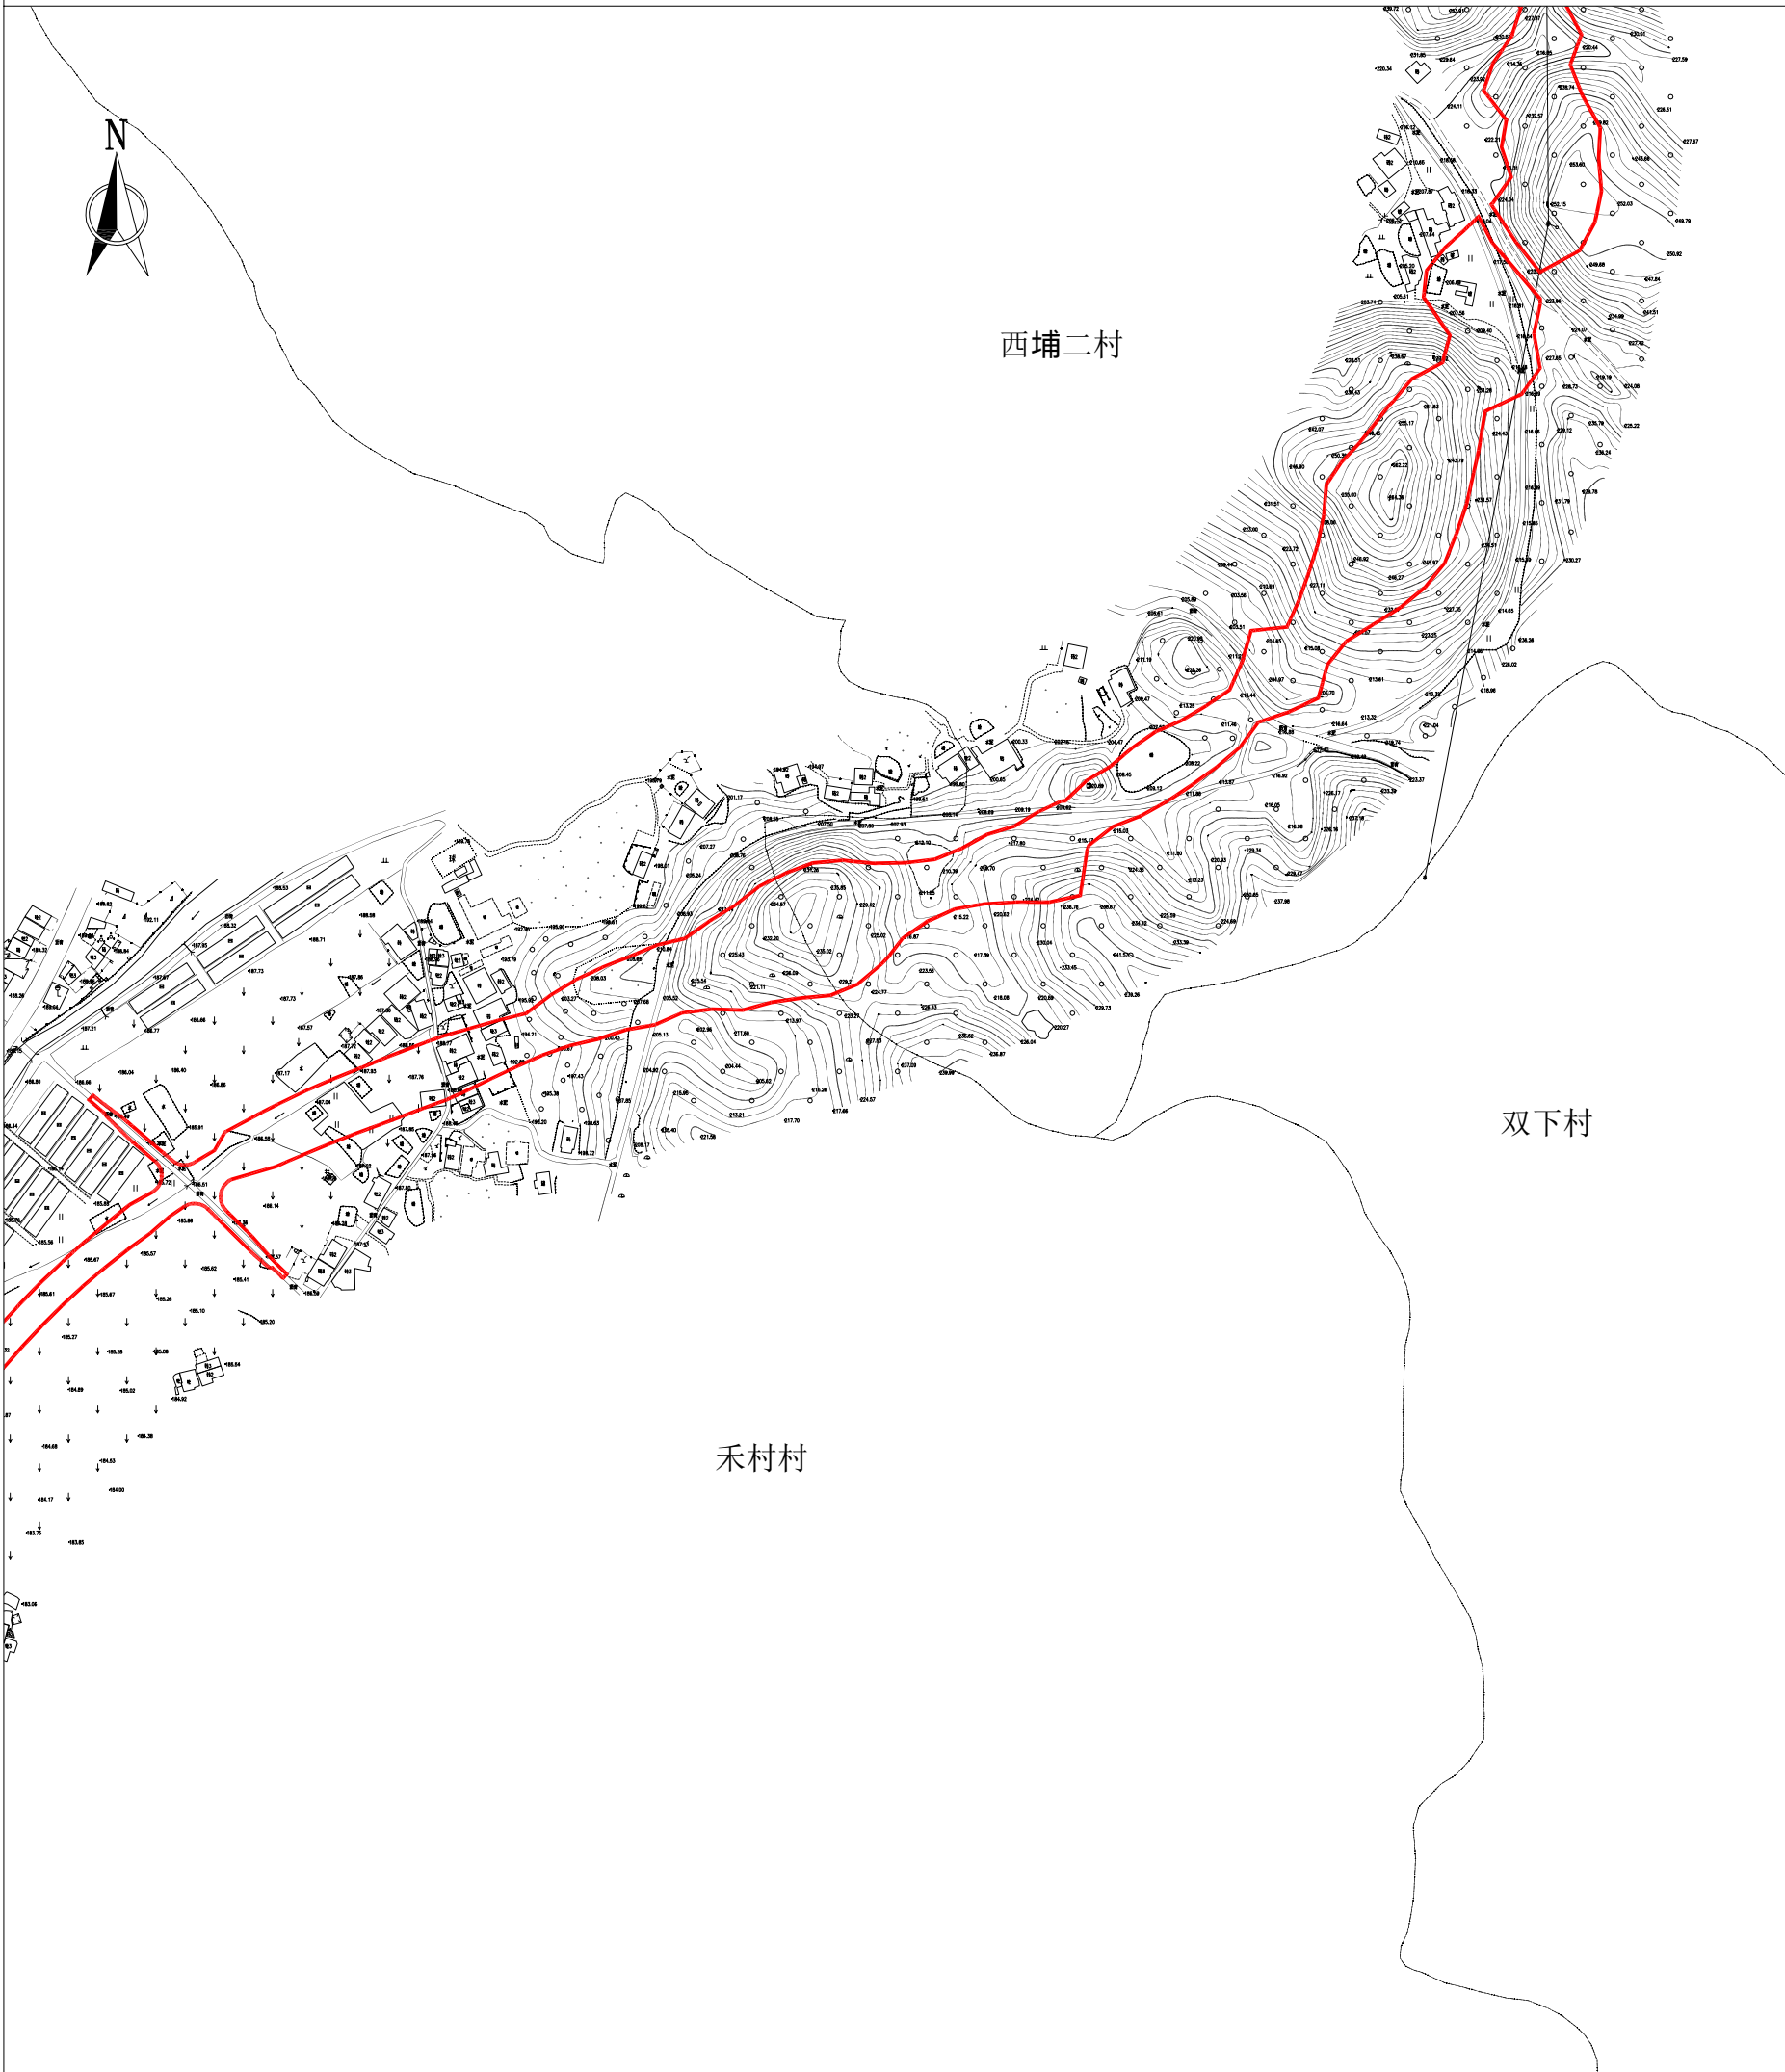

广东东图规划科技有限公司

编号：DDXZ20250002-6
制图日期：2025年7月23日

1:5000

制图员:梁荣斌
审核员:聂晓萌

省道S225线兴宁市黄槐至叶塘段改建工程（黄槐段）勘测定界图（六）

红线总面积：38.6311公顷，579.4665亩

红线座落：兴宁市黄槐镇禾村村、槐东村、上宝龙村、双下村、西埔二村、
西埔一村，黄陂镇粒坑村



广东东图规划科技有限公司

编号：DDXZ20250002-7
制图日期：2025年7月23日

1:5000

制图员:梁荣斌
审核员:聂晓萌