

《建设工程规划许可证》批前公示

公示说明

公示类型：批前公示

公示时间：10日

公示期限：2025年9月22日至2025年10月1日

审批机关：兴宁市自然资源局

公示方式: (1) 兴宁市自然资源局官网
(2) 建设项目现场公示

项目名称：兴宁熙和湾旅游产业园升级改造项目

建设单位：兴宁市熙和湾星文化旅游有限公司

建设地点：兴宁市永和镇蓝排村

主要经济技术指标:

- 1、规划用地面积：3959.69 m²；
2、总建筑面积：7719.25 m²；
3、计容建筑面积：7719.25 m²；
4、建筑基底面积：2382.97 m²；

具体详见批前公示图，该图仅为示意图，准确数据以最后审批为准。

我局拟向建设单位核发该建设项目的《建设工程规划许可证》，现予公示。

凡与以上事项有中大利益关系的关系人（单位）可依照《中华人民共和国城乡规划法》及《广东省城乡规划条例》的规定，在公示之日起10日内以真实身份向我局提出书面意见并附有联系方式。逾期未提出的，视为放弃申诉权利。


联系电话: 0753-3238293

电子邮箱: xnrzyjczghg@meizhou.gov.cn

经办股室：村镇规划股

兴宁市自然资源局
2025年9月22日

兴宁熙和湾旅游产业园升级改造项目

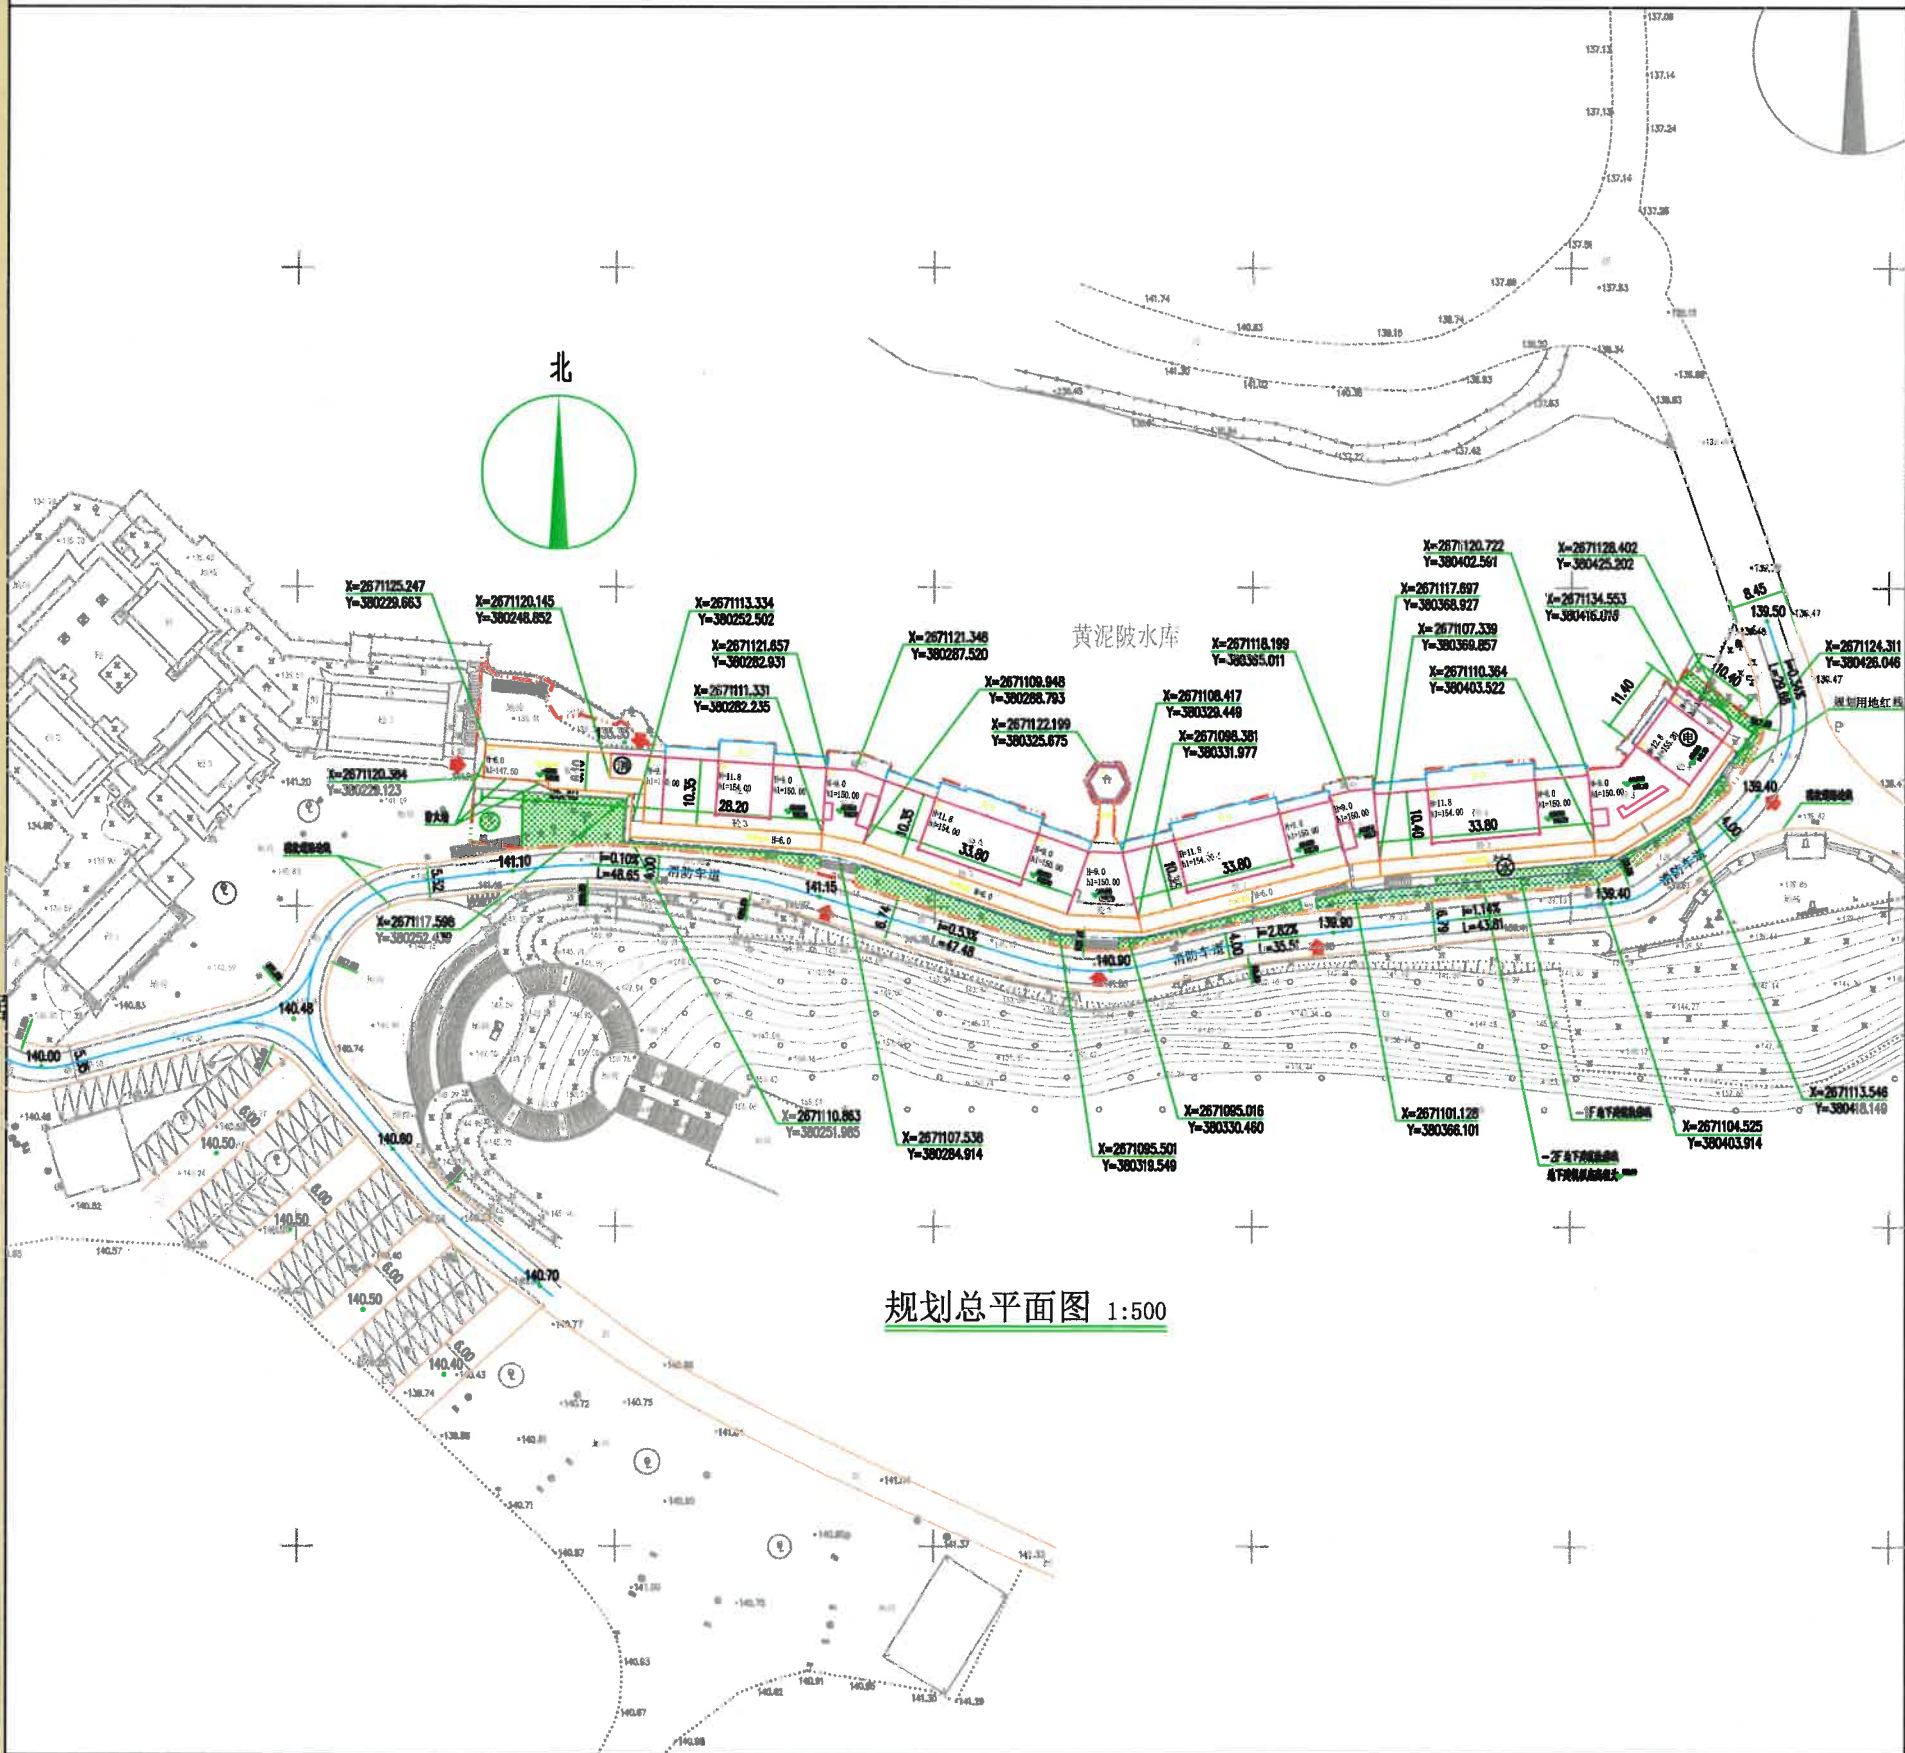

规划总平面图 1:500

1:500

经济技术指标表

项目		数值	单位	备注
规划用地面积		3959.69	平方米	
总建筑面积		7719.25	平方米	
计容建筑面积		7719.25	平方米	
其中	酒店建筑面积	7282.78	平方米	
	地上酒店建筑面积	3046.53	平方米	
	地下酒店建筑面积	4236.25	平方米	
	配套服务用房面积	436.47	平方米	
	配电房及发电机房	218.50	平方米	设置于地下一层平面
	水泵房及水池	196.88	平方米	设置于地下一层平面
	消防控制室	21.09	平方米	设置于一层平面
建筑基底面积		2382.97	平方米	

图例:


绿化图例

	地面緑化
---	------